LEGENDA:

PAVIMENTAÇÃO

SITUAÇÃO:

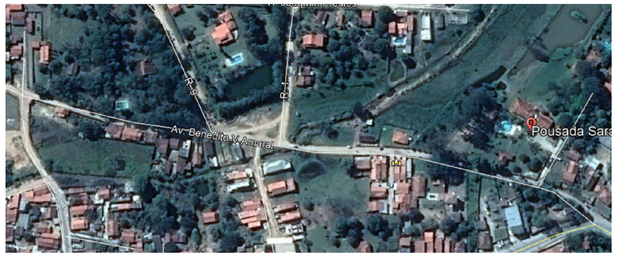

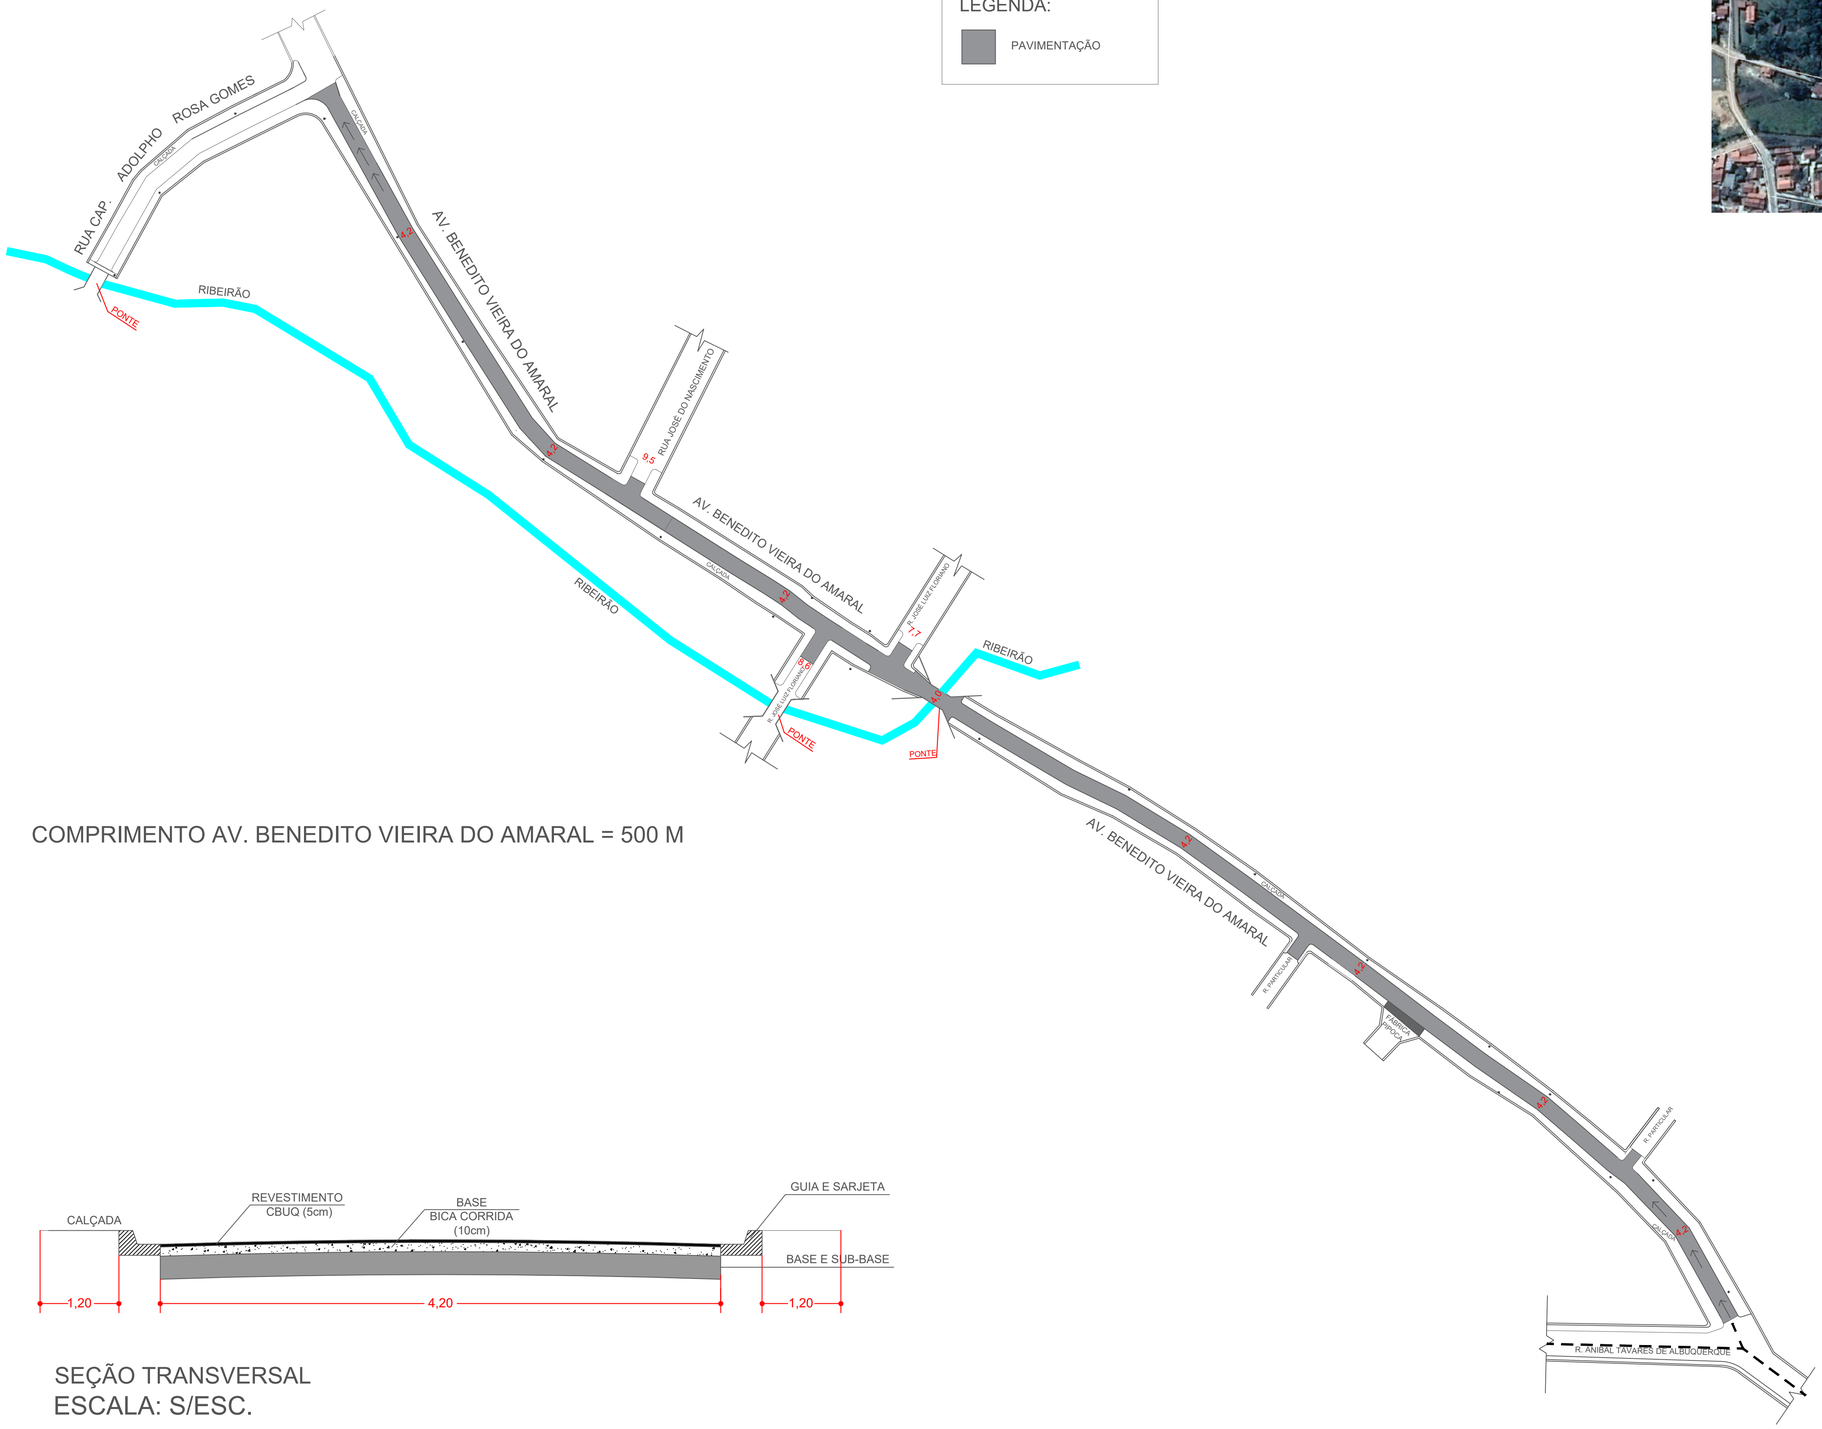

COMPRIMENTO AV. BENEDITO VIEIRA DO AMARAL = 500 M

SEÇÃO TRANSVERSAL
ESCALA: S/ESC.

PROJETO INFRAESTRUTURA

FOLHA ÚNICA

OBRA: PAVIMENTAÇÃO DE RUA
LOCAL: AV. BENEDITO VIEIRA DO AMARAL
CIDADE: SARAPUÍ - SP
PROPRIETÁRIO: PREFEITURA MUNICIPAL DE SARAPUÍ

ESCALA: S/ESC. DATA: ABRIL/2018

QUADRO DE ÁREA (m²):

Av. Benedito Vieira do Amaral:
2.100,00 m²

PREFEITO MUNICIPAL DE SARAPUÍ
WELLIGTON MACHADO DE MORAES

DIRETOR DE OBRAS, VIAÇÃO E URBANISMO
Eng.: RUBENS REIS GONÇALVES JÚNIOR
CREA: 0600832595