




CORTE AA
ESCALA: 1/75

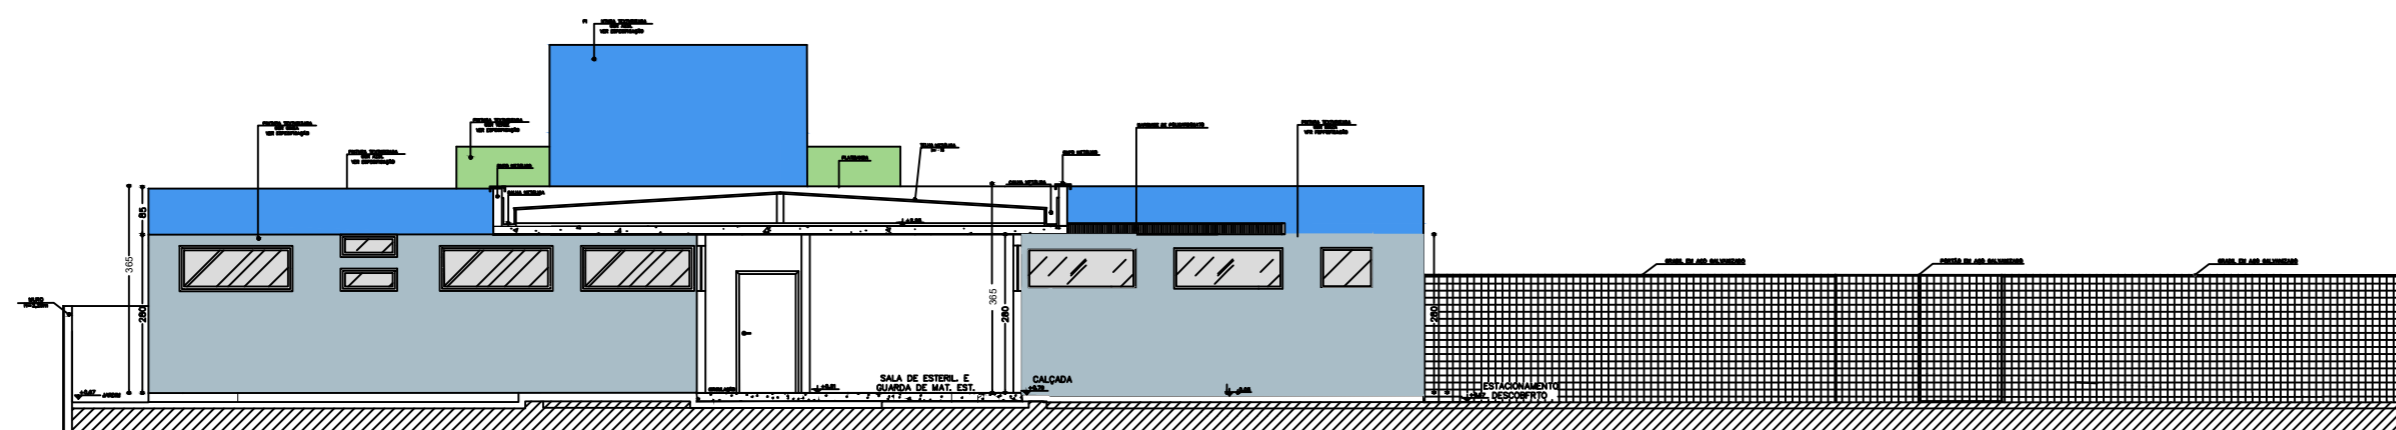

CORTE DD
ESCALA: 1/75

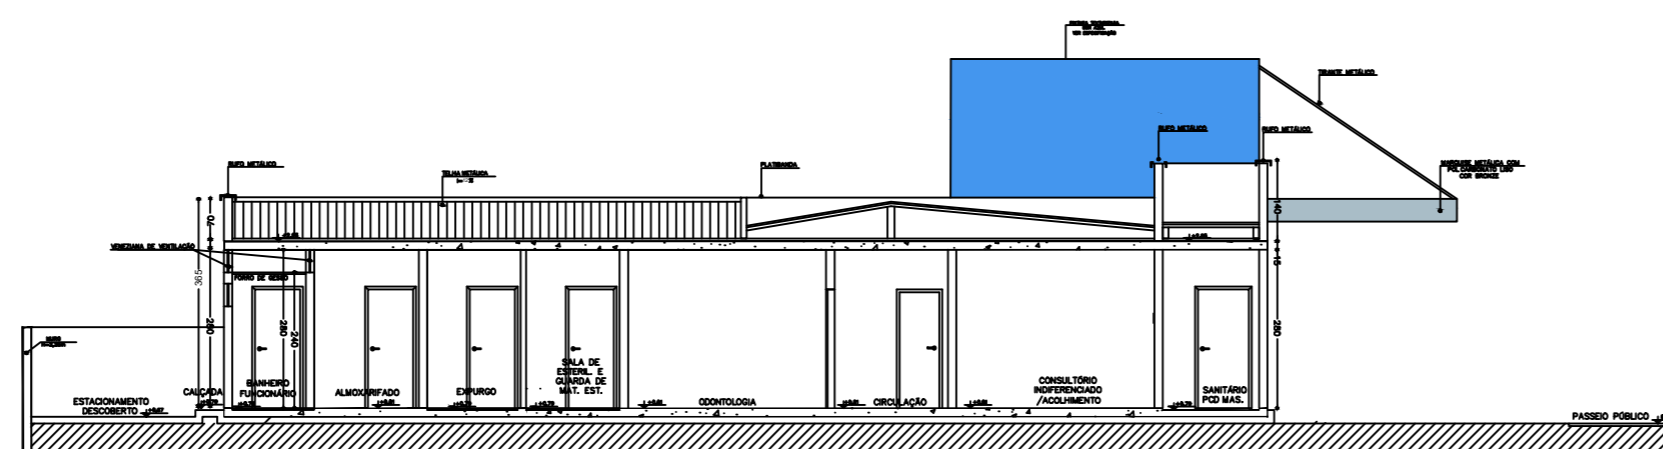

CORTE BB
ESCALA: 1/100

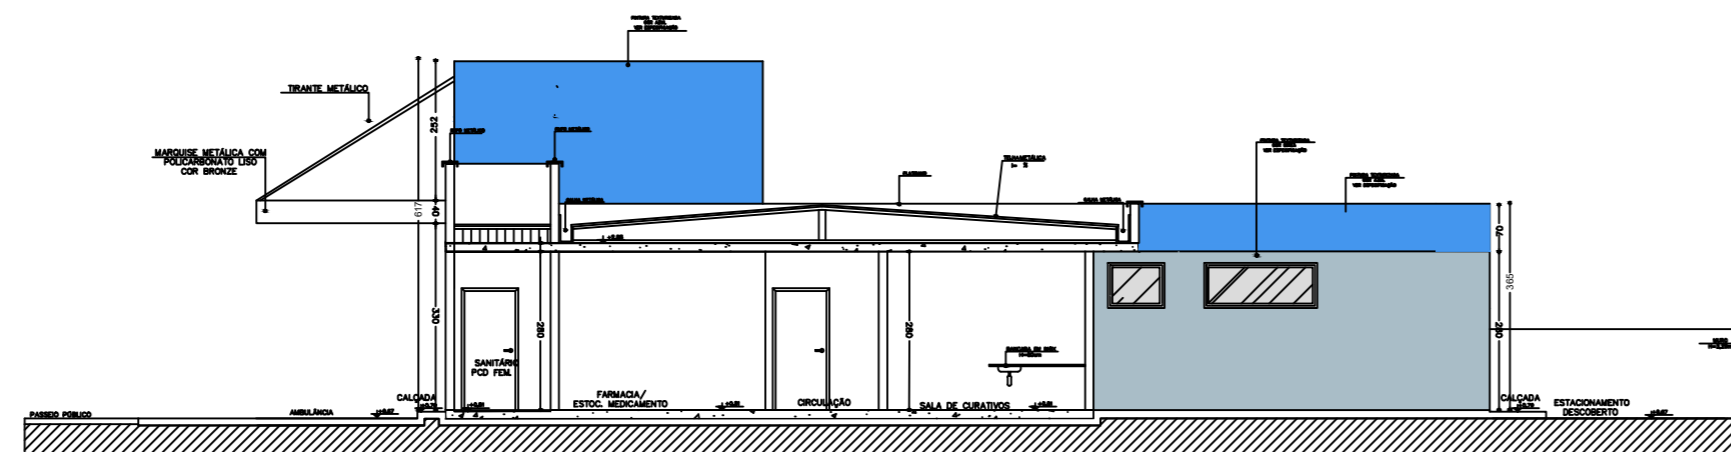

CORTE CC
ESCALA: 1/100

CORTES

FOLHA
3/4

OBRA: CONSTRUÇÃO - POSTO DE SAÚDE

LOCAL: BAIRRO MORADA DO SOL

CIDADE: SARAPUÍ - SP

PROPRIETÁRIO: PREFEITURA MUNICIPAL DE SARAPUÍ

ESCALA: 1/75

DATA: MAIO / 2019

SITUAÇÃO



S/ ESCALA

A aprovação do projeto não implica no reconhecimento por parte da Prefeitura, do direito da propriedade do terreno.

PREFEITO MUNICIPAL DE SARAPUÍ
WELLIGTON MACHADO DE MORAES

QUADRO DE ÁREA (m²):

Área do terreno: 1.247,0 m²

Área construída: 306,24 m²

DIRETORIA DE OBRAS, VIAÇÃO E URBANISMO
ENG. RUBENS REIS GONÇALVES JUNIOR
CREA 0600832595