


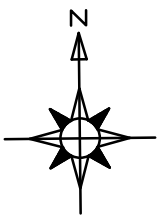

LEGENDA	
<div></div>	CENTRO URBANO
<div></div>	VARZEA DE BAIXO
<div></div>	VARZEA DE CIMA
<div></div>	CAIEIRAS
<div></div>	CABAÇAIS



Título: LOCALIZAÇÃO

Folha: 1/5

Objetivo: MODERNIZAÇÃO DE ILUMINAÇÃO PÚBLICA

PROPRIETÁRIO(A)

MUNICÍPIO

BAIRRO

LOCAL

PREFEITURA MUNICIPAL DE SARAPUÍ

SARAPUÍ - SP

VÁRZEA DE BAIXO, VÁRZEA DE CIMA, CAIEIRAS E CABAÇAIS

DIVERSAS RUAS

MATRÍCULA Nº

INSCRIÇÃO CADASTRAL DO IMÓVEL:

ZONA E CLASSIFICAÇÃO

ESCALAS:

Z1 (ZONA DE USO 1)

INDICADA NO PROJETO

DATA: JUNHO 2022

Situação

Sem escala

28 DE JUNHO DE 2022

Prefeito Municipal:
Gustavo de Souza Barros Vieira

Antônio Mendes de Queiroz Júnior


Diretor de Obras, Viação e Urbanismo

Diretor de obras, viação e urbanismo:
Antônio Mendes de Queiroz Júnior
CREA/SP: 5061478844


Áreas (M²)

TABELA DE QUANTATIVO	
BAIRRO	QUANTIDADE
VÁRZEA DE CIMA	40 UNIDADES
VÁRZEA DE BAIXO	22 UNIDADES
CABAÇAIS	38 UNIDADES
CAIEIRAS	11 UNIDADES
TOTAL	111 UNIDADES

ESPAÇO RESERVADO A APROVAÇÕES E CARIMBOS:

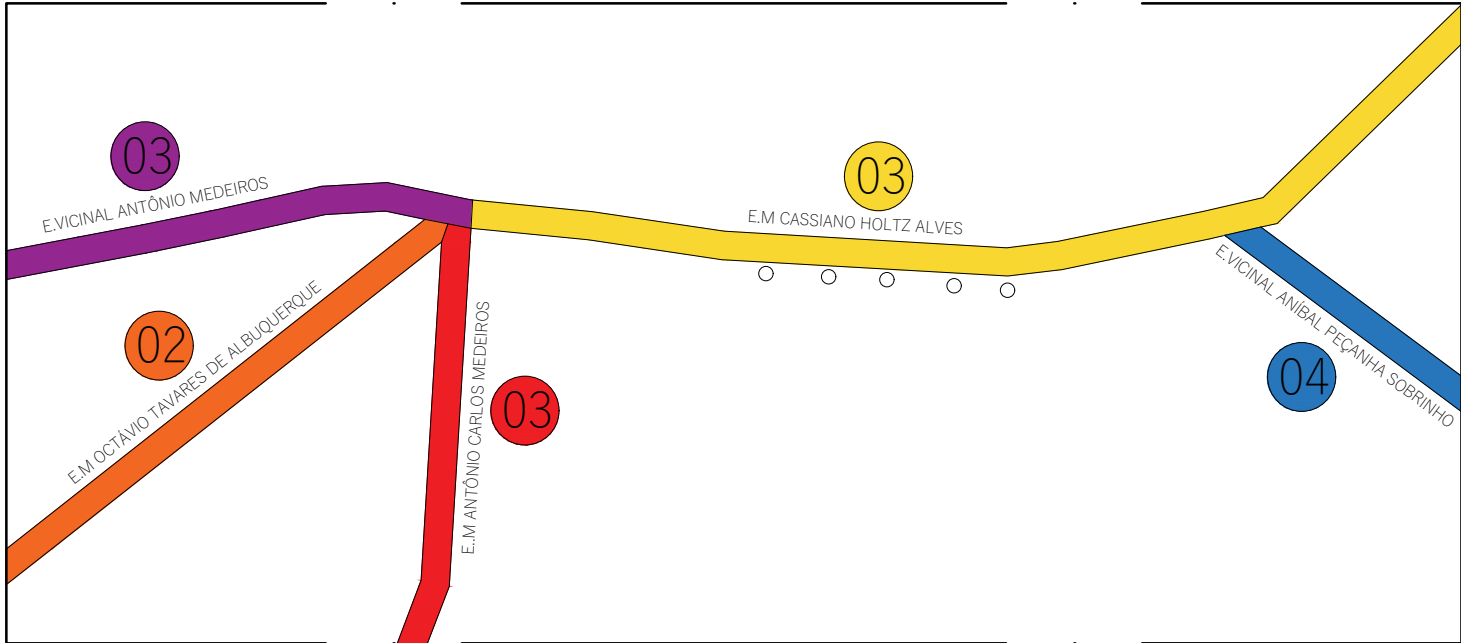

LOCAL		POT.	QNT.
01	E.M CASSIANO HOLTZ ALVES	50	05
02	E.VICINAL ANTÔNIO MEDEIROS	-	-
03	E.M OCTÁVIO TAVARES DE ALBUQUERQUE	-	-
04	E.M ANTÔNIO CARLOS MEDEIROS	-	-
05	E.VICINAL ANÍBAL PEÇANHA SOBRINHO	-	-
TOTAL		05 unidades	

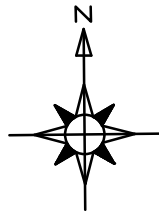

LOCAL		POT.	QNT.
01	E.M ANTÔNIO FRANCISCO GOMES DOS SANTOS	50	01
02	E.M ANTÔNIO CARLOS MEDEIROS	-	-
03	RUA 01	50	05
TOTAL		06 unidades	

Título: LOCALIZAÇÃO DE PONTOS

Folha: 2/5

Objetivo: MODERNIZAÇÃO DE ILUMINAÇÃO PÚBLICA

PROPRIETÁRIO(A)	PREFEITURA MUNICIPAL DE SARAPUÍ		
MUNICÍPIO	SARAPUÍ - SP		
BAIRRO	CAEIRAS		
LOCAL	DIVERSAS VIAS DO MUNICÍPIO		
ESCALAS:	INDICADA NO PROJETO		DATA: NOVEMBRO 2022

Situação

Sem escala

28 DE JUNHO DE 2022

Prefeito Municipal:
Gustavo de Souza Barros Vieira



Antônio Mendes de Queiroz Júnior
Diretor de Obras, Viação
e Urbanismo

Diretor de obras, viação e urbanismo:
Antônio Mendes de Queiroz Júnior
CREA/SP: 5061478844

Áreas (M²)

TABELA DE QUANTATIVO	
BAIRRO	QUANTIDADE
VÁRZEA DE CIMA	40 UNIDADES
VÁRZEA DE BAIXO	22 UNIDADES
CABAÇAIS	38 UNIDADES
CAEIRAS	11 UNIDADES
TOTAL	111 UNIDADES

ESPAÇO RESERVADO A APROVAÇÕES E CARIMBOS:

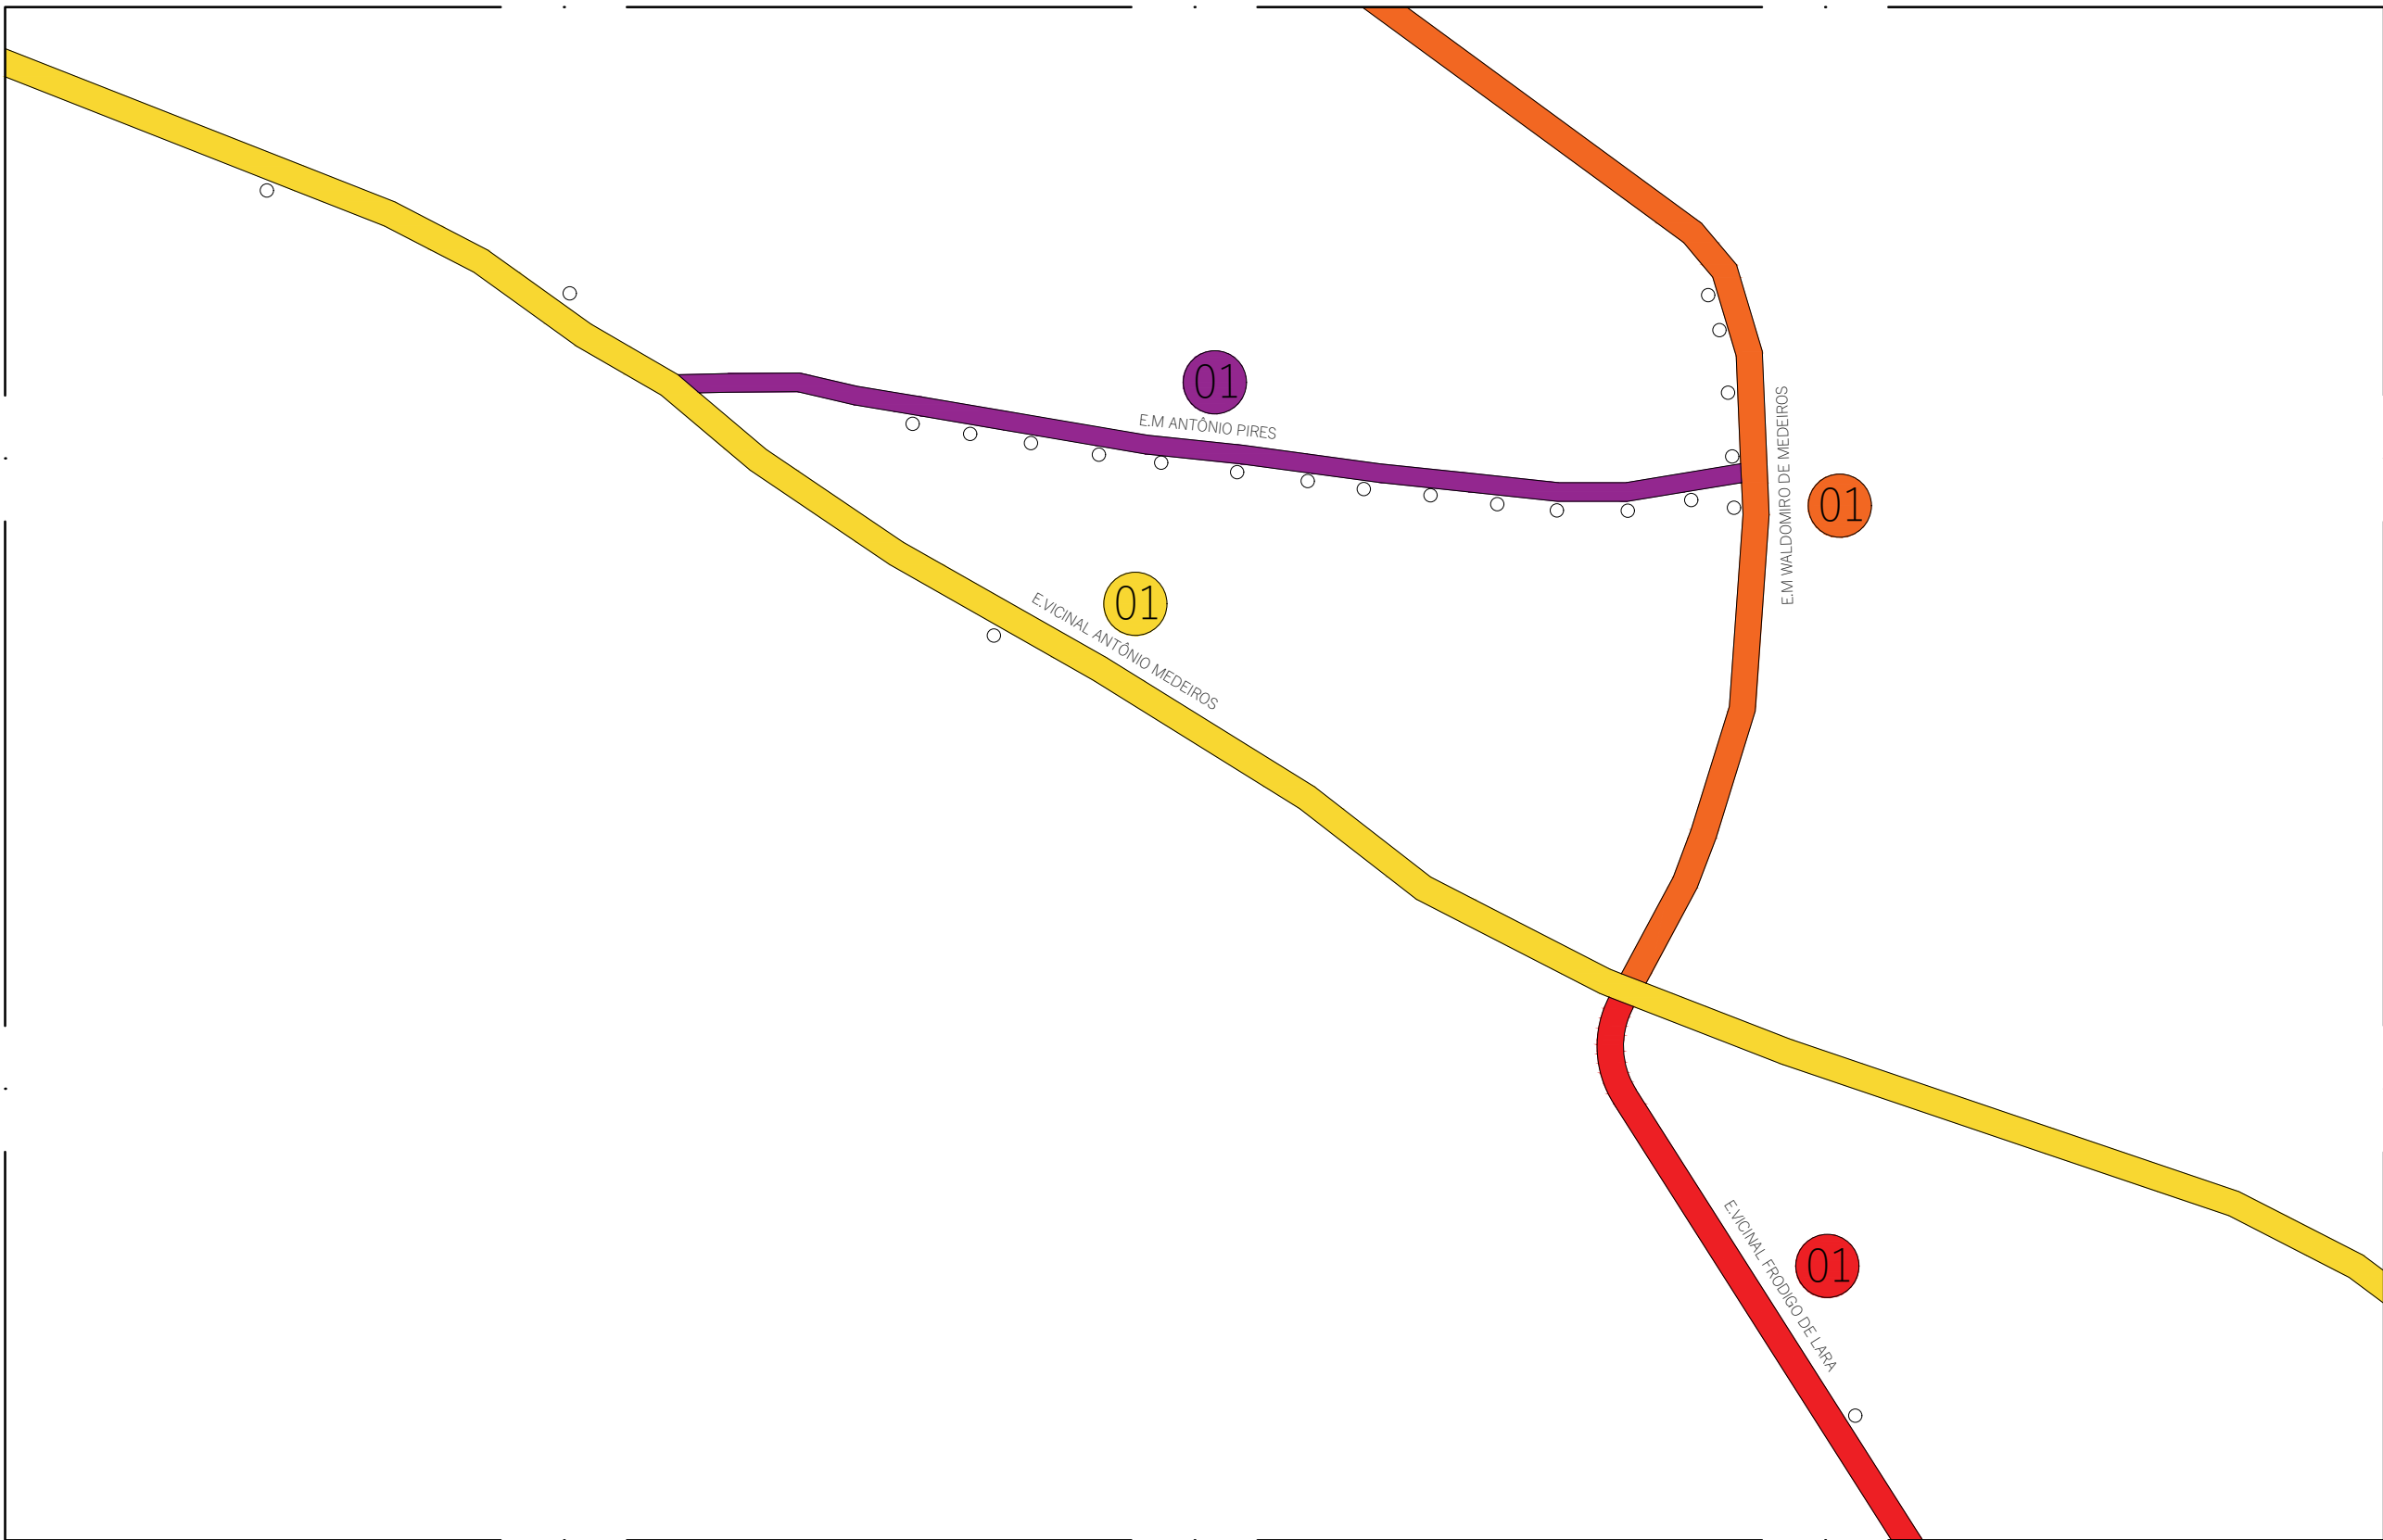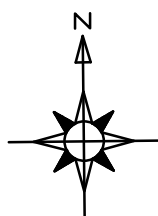

	LOCAL	POT.	QNT.
01	E. VICINAL ANTÔNIO MEDEIROS	50	03
02	E.M ANTÔNIO PIRES	50	14
03	E.M WALDOMIRO DE MEDEIROS	50	04
04	E. VICINAL FRODIGO DE LARA	50	01
	TOTAL		22 unidades

Título: LOCALIZAÇÃO DE PONTOS

Folha: 3/5

Objetivo: MODERNIZAÇÃO DE ILUMINAÇÃO PÚBLICA

PROPRIETÁRIO(A) **PREFEITURA MUNICIPAL DE SARAPUÍ**

MUNICÍPIO **SARAPUÍ - SP**

LOCAL
BAIRRO **VARZEA DE BAIXO**
MATRÍCULA Nº

LOCAL **DIVERSAS VIAS DO MUNICÍPIO**

ESCALAS: **INDICADA NO PROJETO**

DATA: **NOVEMBRO 2022**

Situação

Sem escala

28 DE JUNHO DE 2022


Prefeito Municipal:
Gustavo de Souza Barros Vieira

Diretor de obras, viação e urbanismo:
Antônio Mendes de Queiroz Júnior
CREA/SP: 5061478844


Áreas (M²)

TABELA DE QUANTATIVO	
BAIRRO	QUANTIDADE
VÁRZEA DE CIMA	40 UNIDADES
VÁRZEA DE BAIXO	22 UNIDADES
CABAÇAIS	38 UNIDADES
CAIEIRAS	11 UNIDADES
TOTAL	111 UNIDADES


ESPAÇO RESERVADO A APROVAÇÕES E CARIMBOS:

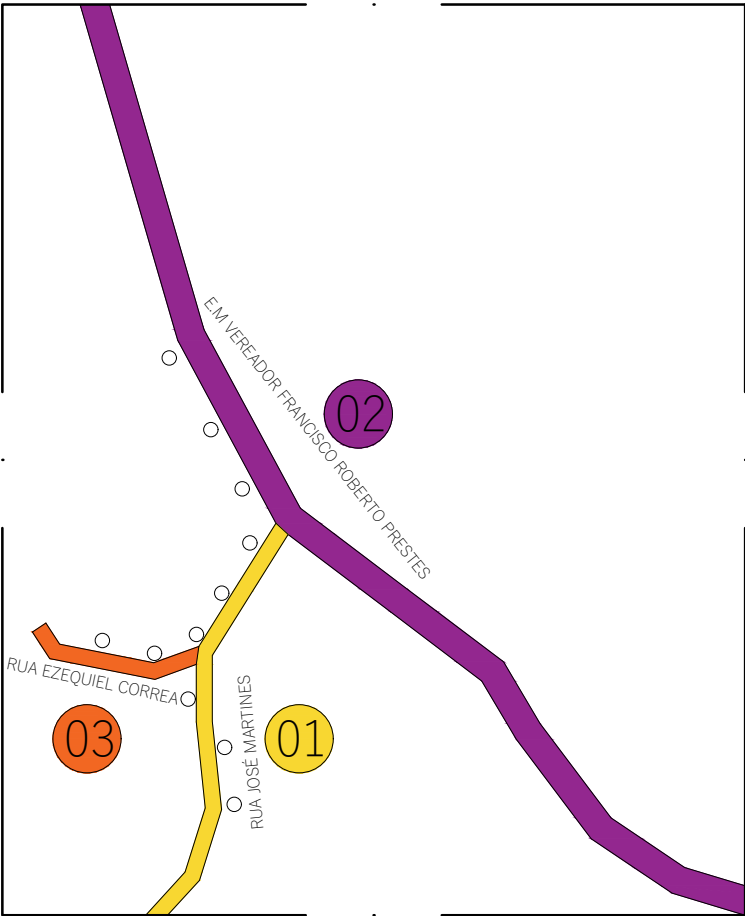

LOCAL		POT.	QNT.
01	RUA JOSÉ MARTINES	50	06
02	E.M VEREADOR FRANCISCO ROBERTO PRESTES	50	03
03	RUA EZEQUIEL CORREA	50	02
TOTAL			11 unidades

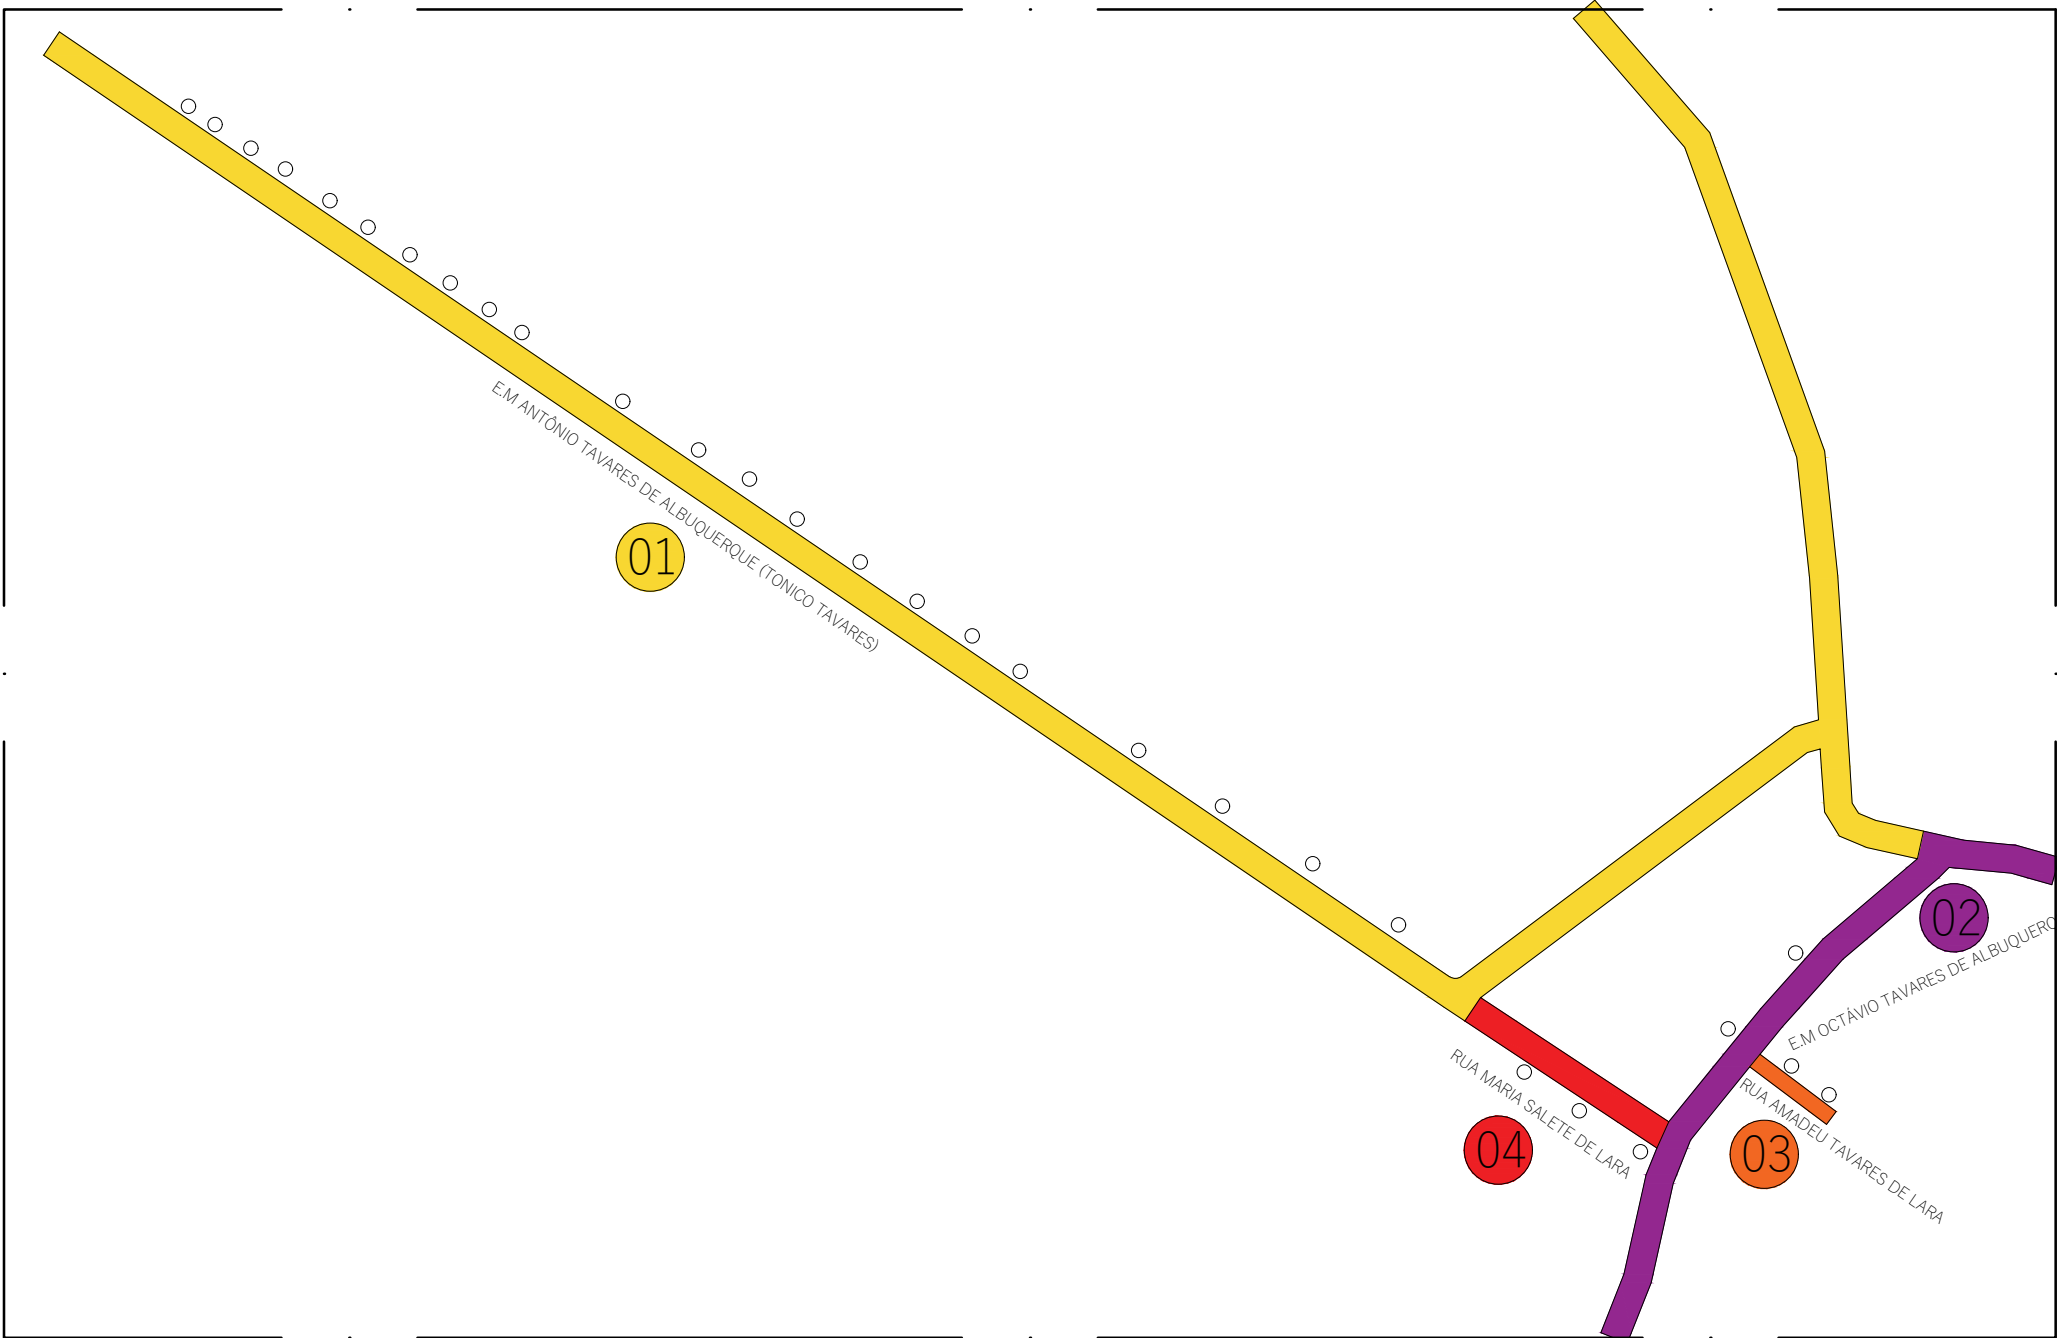

LOCAL		POT.	QNT.
01	E.M ANTÔNIO TAVARES DE ALBUQUERQUE (TONICO TAVARES)	50	22
02	E.M OCTÁVIO TAVARES DE ALBUQUERQUE	50	02
03	RUA AMADEU TAVARES DE LARA (SEM SAÍDA)	50	02
04	RUA MARIA SALETE DE LARA	50	03
TOTAL			29 unidades

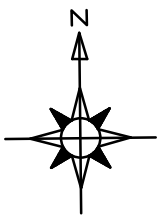

Título: LOCALIZAÇÃO DE PONTOS

Folha: 4/5

Objetivo: MODERNIZAÇÃO DE ILUMINAÇÃO PÚBLICA

PROPRIETÁRIO(A)	PREFEITURA MUNICIPAL DE SARAPUÍ
MUNICÍPIO	SARAPUÍ - SP
BAIRRO	VARZEA DE CIMA
LOCAL	DIVERSAS VIAS DO MUNICÍPIO
ESCALAS:	INDICADA NO PROJETO
DATA: NOVEMBRO 2022	

Situação

Sem escala

28 DE JUNHO DE 2022

Prefeito Municipal:
Gustavo de Souza Barros Vieira



Antônio Mendes de Queiroz Júnior
Diretor de Obras, Viação e Urbanismo

Diretor de obras, viação e urbanismo:
Antônio Mendes de Queiroz Júnior
CREA/SP: 5061478844

Áreas (M²)

TABELA DE QUANTATIVO	
BAIRRO	QUANTIDADE
VÁRZEA DE CIMA	40 UNIDADES
VÁRZEA DE BAIXO	22 UNIDADES
CABAÇAIS	38 UNIDADES
CAIEIRAS	11 UNIDADES
TOTAL	111 UNIDADES

ESPAÇO RESERVADO A APROVAÇÕES E CARIMBOS:

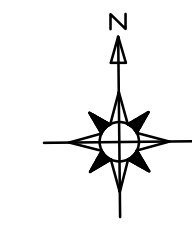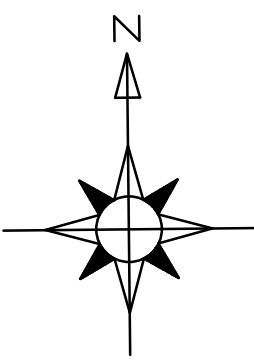

LOCAL		POT.	QNT.
01	M. VESABADOR FRANCISCO ROBERTO PRESTES (ROBERTINHO)	50	06
02	M. E. ANTONIO RAMALHO	50	06
03	M. E. FERNANDO JOAO DE QUEIROZ	50	08
04	M. E. DELMIRA MARIA QUEIROZ	50	03
05	M. P. CARLOPPE PEREIRA	-	-
06	ESTRADA MUNICIPAL MARIA EMILIA TAVARES	50	06
07	ESTRADA MUNICIPAL MARIA MERCEDES DA SILVA	50	01
08	M. E. CLEMENTINO ANTUNES DE OLIVEIRA - TINO	-	-
09	RUA 03	50	01
10	RUA 02	50	05
11	RUA 01	50	05
12	ROD. SESALPINO FERRERA DOS SANTOS SILVA	-	-
13	M. E. BENEDITO GOMES PROENÇA	50	03
			TOTAL 38 unidades

Título: LOCALIZAÇÃO DE PONTOS		Folha: 5/5													
Objetivo: SUBSTITUIÇÃO DE LUMINÁRIAS DE ILUMINAÇÃO PÚBLICA															
PROPRIETÁRIO(A)	PREFEITURA MUNICIPAL DE SARAPUÍ														
MUNICÍPIO	SARAPUÍ - SP														
BAIRRO	CABAÇAIS														
LOCAL	DIVERSAS VIAS DO MUNICÍPIO														
ESCALAS:	INDICADA NO PROJETO														
		DATA: NOVEMBRO 2022													
<div style="display: flex; justify-content: space-between;"><div style="width: 60%;"><h2 style="margin: 0;">Situação</h2><div style="border: 1px solid black; height: 150px; margin: 10px 0; display: flex; align-items: center; justify-content: center;">VIDE PRANCHA 01</div></div><div style="width: 35%; text-align: center;"><p><small>Sem escala</small></p></div></div>		<div style="text-align: center; margin-bottom: 20px;"><p>28 DE JUNHO DE 2022</p></div> <div style="text-align: center; margin-bottom: 20px;"><p>Prefeito Municipal: Gustavo de Souza Barros Vieira</p></div> <div style="text-align: center; margin-bottom: 20px;"><p>Antônio Mendes de Queiroz Júnior Diretor de Obras, Viação e Urbanismo</p></div> <div style="text-align: center;"><p>Diretor de obras, viação e urbanismo: Antônio Mendes de Queiroz Júnior CREA/SP: 5061478844</p></div>													
<div style="text-align: center; margin-bottom: 10px;"><h2 style="margin: 0;">Áreas (M²)</h2></div> <table border="1" style="width: 100%; border-collapse: collapse; margin: 0 auto;"><thead><tr><th colspan="2" style="text-align: center; padding: 5px;">TABELA DE QUANTITATIVO</th></tr></thead><tbody><tr><td style="width: 60%; padding: 5px;">BAIRRO</td><td style="padding: 5px;">QUANTIDADE</td></tr><tr><td style="padding: 5px;">VÁRZEA DE CIMA</td><td style="padding: 5px;">40 UNIDADES</td></tr><tr><td style="padding: 5px;">VÁRZEA DE BAIXO</td><td style="padding: 5px;">22 UNIDADES</td></tr><tr><td style="padding: 5px;">CABAÇAIS</td><td style="padding: 5px;">38 UNIDADES</td></tr><tr><td style="padding: 5px;">CAIEIRAS</td><td style="padding: 5px;">11 UNIDADES</td></tr><tr><td style="padding: 5px; text-align: right;">TOTAL</td><td style="padding: 5px;">111 UNIDADES</td></tr></tbody></table>		TABELA DE QUANTITATIVO		BAIRRO	QUANTIDADE	VÁRZEA DE CIMA	40 UNIDADES	VÁRZEA DE BAIXO	22 UNIDADES	CABAÇAIS	38 UNIDADES	CAIEIRAS	11 UNIDADES	TOTAL	111 UNIDADES
TABELA DE QUANTITATIVO															
BAIRRO	QUANTIDADE														
VÁRZEA DE CIMA	40 UNIDADES														
VÁRZEA DE BAIXO	22 UNIDADES														
CABAÇAIS	38 UNIDADES														
CAIEIRAS	11 UNIDADES														
TOTAL	111 UNIDADES														

 | || **ESPAÇO RESERVADO A APROVAÇÕES E CARIMBOS:** | | |