


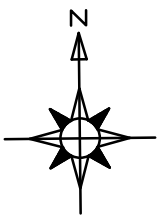

LEGENDA	
<div></div>	CENTRO URBANO
<div></div>	VARZEA DE BAIXO
<div></div>	VARZEA DE CIMA
<div></div>	CAIEIRAS
<div></div>	CABAÇAIS



Título: **LOCALIZAÇÃO**

Folha: 1/5

Objetivo: **MODERNIZAÇÃO DE ILUMINAÇÃO PÚBLICA**

PROPRIETÁRIO(A)	PREFEITURA MUNICIPAL DE SARAPUÍ
MUNICÍPIO	SARAPUÍ - SP
BAIRRO	VÁRZEA DE BAIXO, VÁRZEA DE CIMA, CAIEIRAS E CABAÇAIS
LOCAL	DIVERSAS RUAS
MATRÍCULA Nº	
INSCRIÇÃO CADASTRAL DO IMÓVEL:	
ZONA E CLASSIFICAÇÃO	Z1 (ZONA DE USO 1)
ESCALAS:	INDICADA NO PROJETO
DATA: JUNHO 2022	

Situação

Sem escala

28 DE JUNHO DE 2022

Prefeito Municipal:
Gustavo de Souza Barros Vieira


Antônio Mendes de Queiroz Júnior
Diretor de Obras, Viação e Urbanismo

Diretor de obras, viação e urbanismo:
Antônio Mendes de Queiroz Júnior
CREA/SP: 5061478844


Áreas (M²)

TABELA DE QUANTATIVO	
BAIRRO	QUANTIDADE
VÁRZEA DE CIMA	40 UNIDADES
VÁRZEA DE BAIXO	22 UNIDADES
CABAÇAIS	38 UNIDADES
CAIEIRAS	11 UNIDADES
TOTAL	111 UNIDADES

ESPAÇO RESERVADO A APROVAÇÕES E CARIMBOS:

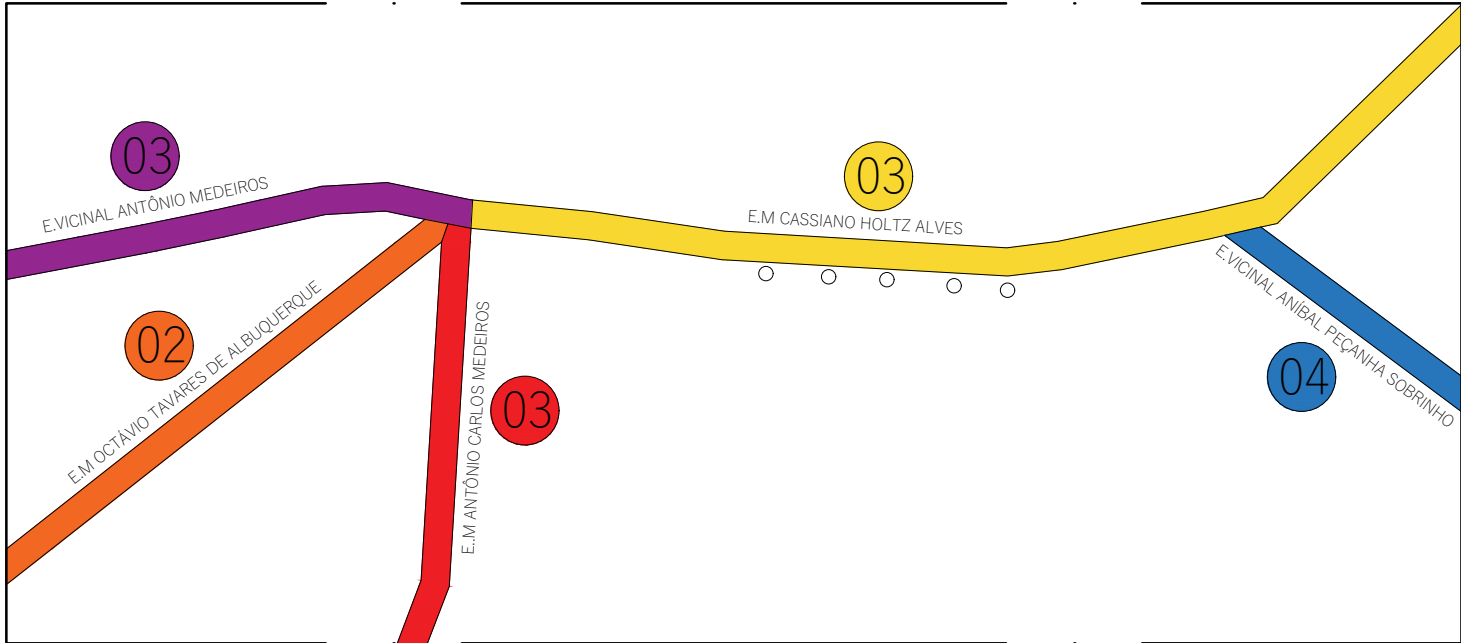

LOCAL		POT.	QNT.
01	E.M CASSIANO HOLTZ ALVES	50	05
02	E.VICINAL ANTÔNIO MEDEIROS	-	-
03	E.M OCTÁVIO TAVARES DE ALBUQUERQUE	-	-
04	E.M ANTÔNIO CARLOS MEDEIROS	-	-
05	E.VICINAL ANÍBAL PEÇANHA SOBRINHO	-	-
TOTAL		05 unidades	

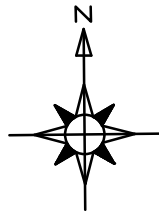

LOCAL		POT.	QNT.
01	E.M ANTÔNIO FRANCISCO GOMES DOS SANTOS	50	01
02	E.M ANTÔNIO CARLOS MEDEIROS	-	-
03	RUA 01	50	05
TOTAL		06 unidades	

Título: LOCALIZAÇÃO DE PONTOS

Folha: 2/5

Objetivo: MODERNIZAÇÃO DE ILUMINAÇÃO PÚBLICA

PROPRIETÁRIO(A)	PREFEITURA MUNICIPAL DE SARAPUÍ		
MUNICÍPIO	SARAPUÍ - SP		
BAIRRO	CAEIRAS		
LOCAL	DIVERSAS VIAS DO MUNICÍPIO		
ESCALAS:	INDICADA NO PROJETO		DATA: NOVEMBRO 2022

Situação

Sem escala

28 DE JUNHO DE 2022

[Handwritten signature]

Prefeito Municipal:
Gustavo de Souza Barros Vieira



[Handwritten signature]
Antônio Mendes de Queiroz Júnior
Diretor de Obras, Viação e Urbanismo

Diretor de obras, viação e urbanismo:
Antônio Mendes de Queiroz Júnior
CREA/SP: 5061478844

Áreas (M²)

TABELA DE QUANTATIVO	
BAIRRO	QUANTIDADE
VÁRZEA DE CIMA	40 UNIDADES
VÁRZEA DE BAIXO	22 UNIDADES
CABAÇAIS	38 UNIDADES
CAEIRAS	11 UNIDADES
TOTAL	111 UNIDADES

ESPAÇO RESERVADO A APROVAÇÕES E CARIMBOS:

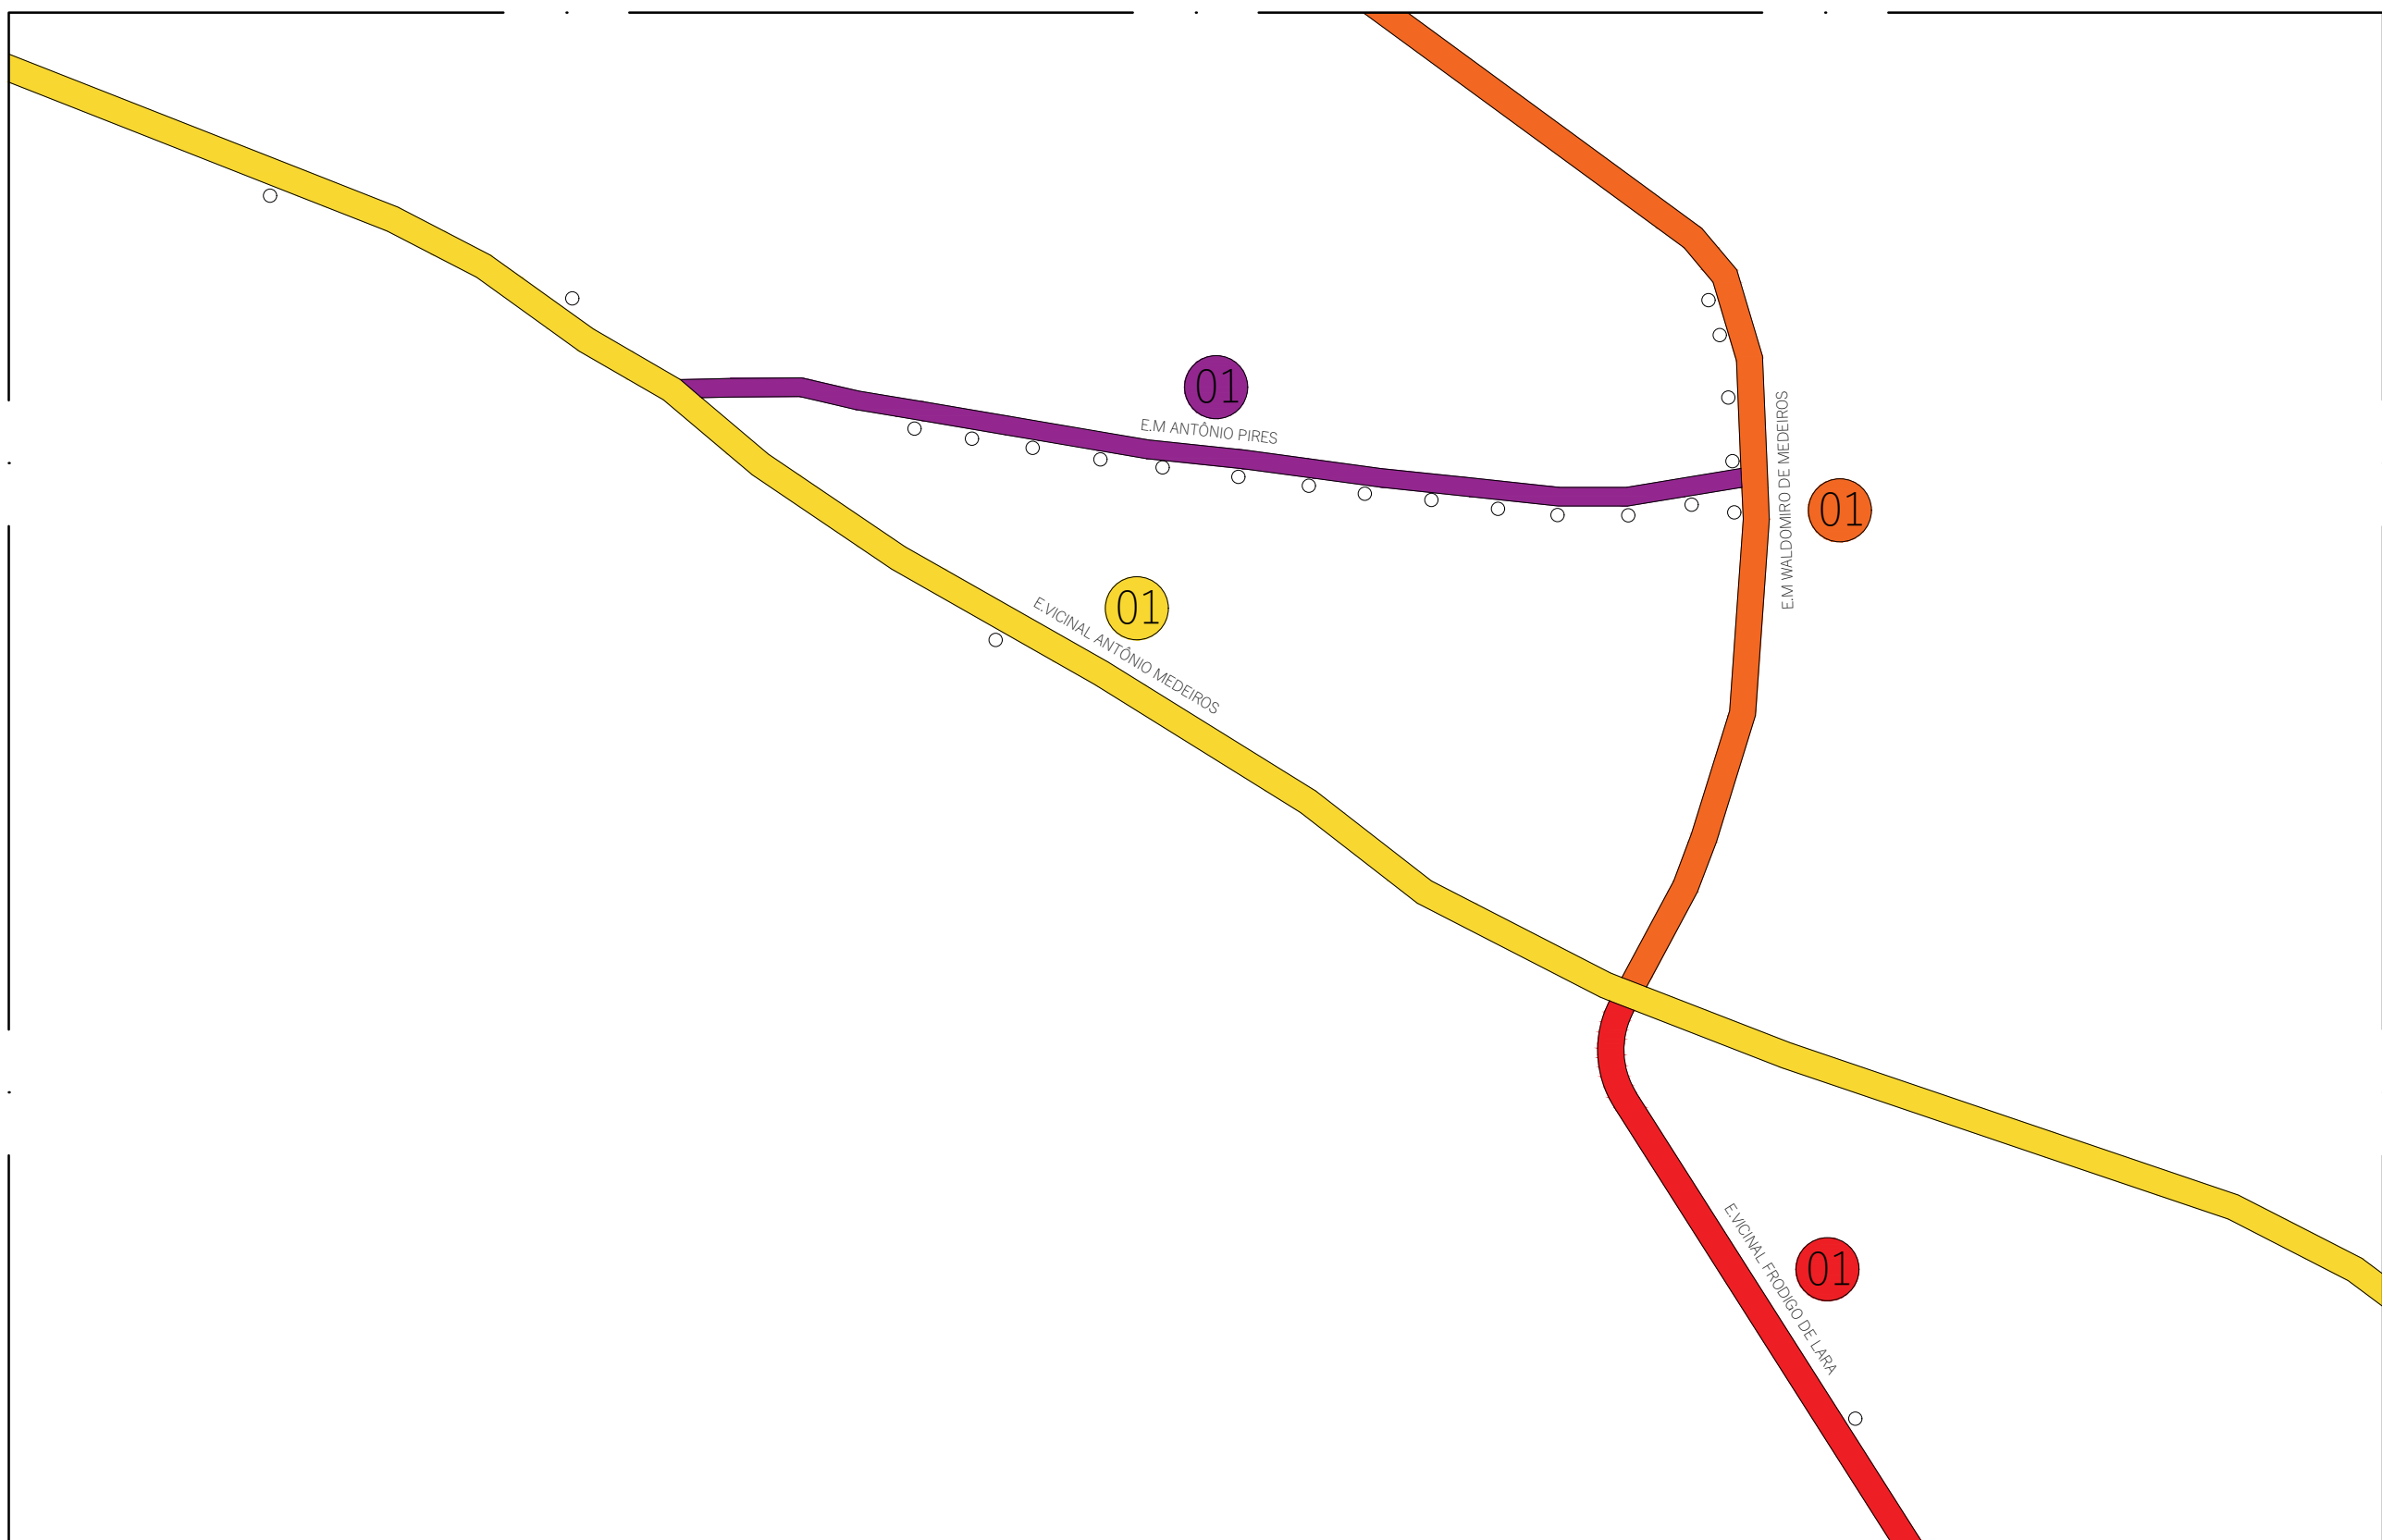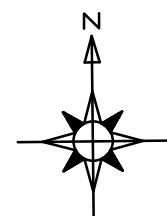

LOCAL		POT.	QNT.
01	E. VICINAL ANTÔNIO MEDEIROS	50	03
02	E.M ANTÔNIO PIRES	50	14
03	E.M WALDOMIRO DE MEDEIROS	50	04
04	E. VICINAL FRODIGO DE LARA	50	01
TOTAL			22 unidades

Título: LOCALIZAÇÃO DE PONTOS

Folha: 3/5

Objetivo: MODERNIZAÇÃO DE ILUMINAÇÃO PÚBLICA

PROPRIETÁRIO(A) **PREFEITURA MUNICIPAL DE SARAPUÍ**

MUNICÍPIO **SARAPUÍ - SP**

LOCAL
BAIRRO **VARZEA DE BAIXO**
MATRÍCULA Nº

LOCAL **DIVERSAS VIAS DO MUNICÍPIO**

ESCALAS: **INDICADA NO PROJETO**

DATA: **NOVEMBRO 2022**

Situação

Sem escala

28 DE JUNHO DE 2022

Prefeito Municipal:
Gustavo de Souza Barros Vieira


Antônio Mendes de Queiroz Júnior
Diretor de Obras, Viação
e Urbanismo

Diretor de obras, viação e urbanismo:
Antônio Mendes de Queiroz Júnior
CREA/SP: 5061478844


Áreas (M²)

TABELA DE QUANTATIVO	
BAIRRO	QUANTIDADE
VÁRZEA DE CIMA	40 UNIDADES
VÁRZEA DE BAIXO	22 UNIDADES
CABAÇAIS	38 UNIDADES
CAIEIRAS	11 UNIDADES
TOTAL	111 UNIDADES


ESPAÇO RESERVADO A APROVAÇÕES E CARIMBOS:

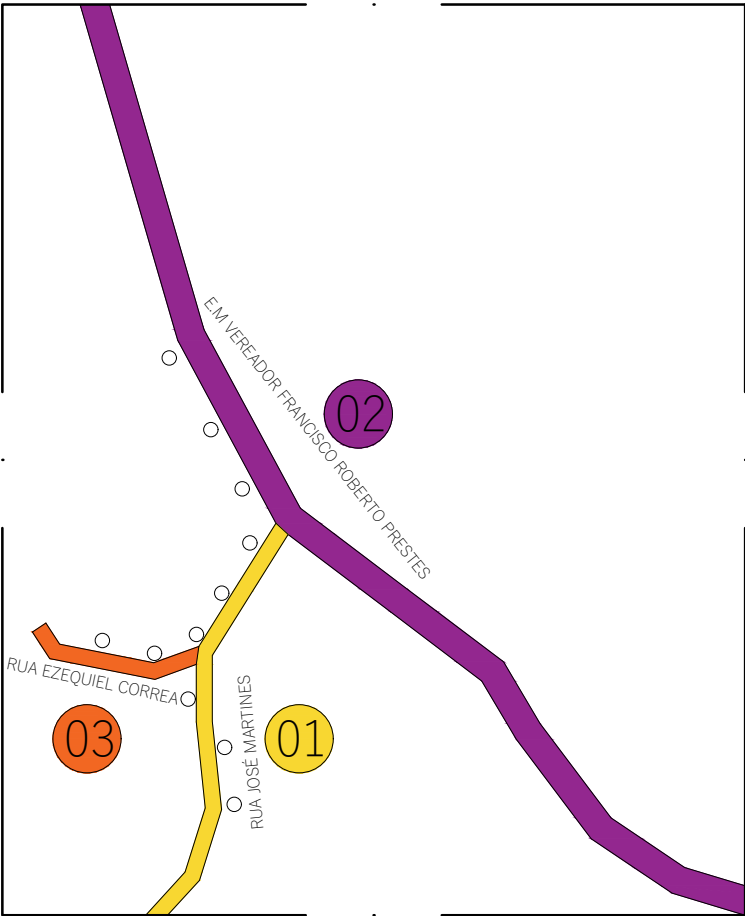

LOCAL		POT.	QNT.
01	RUA JOSÉ MARTINES	50	06
02	E.M VEREADOR FRANCISCO ROBERTO PRESTES	50	03
03	RUA EZEQUIEL CORREA	50	02
TOTAL			11 unidades

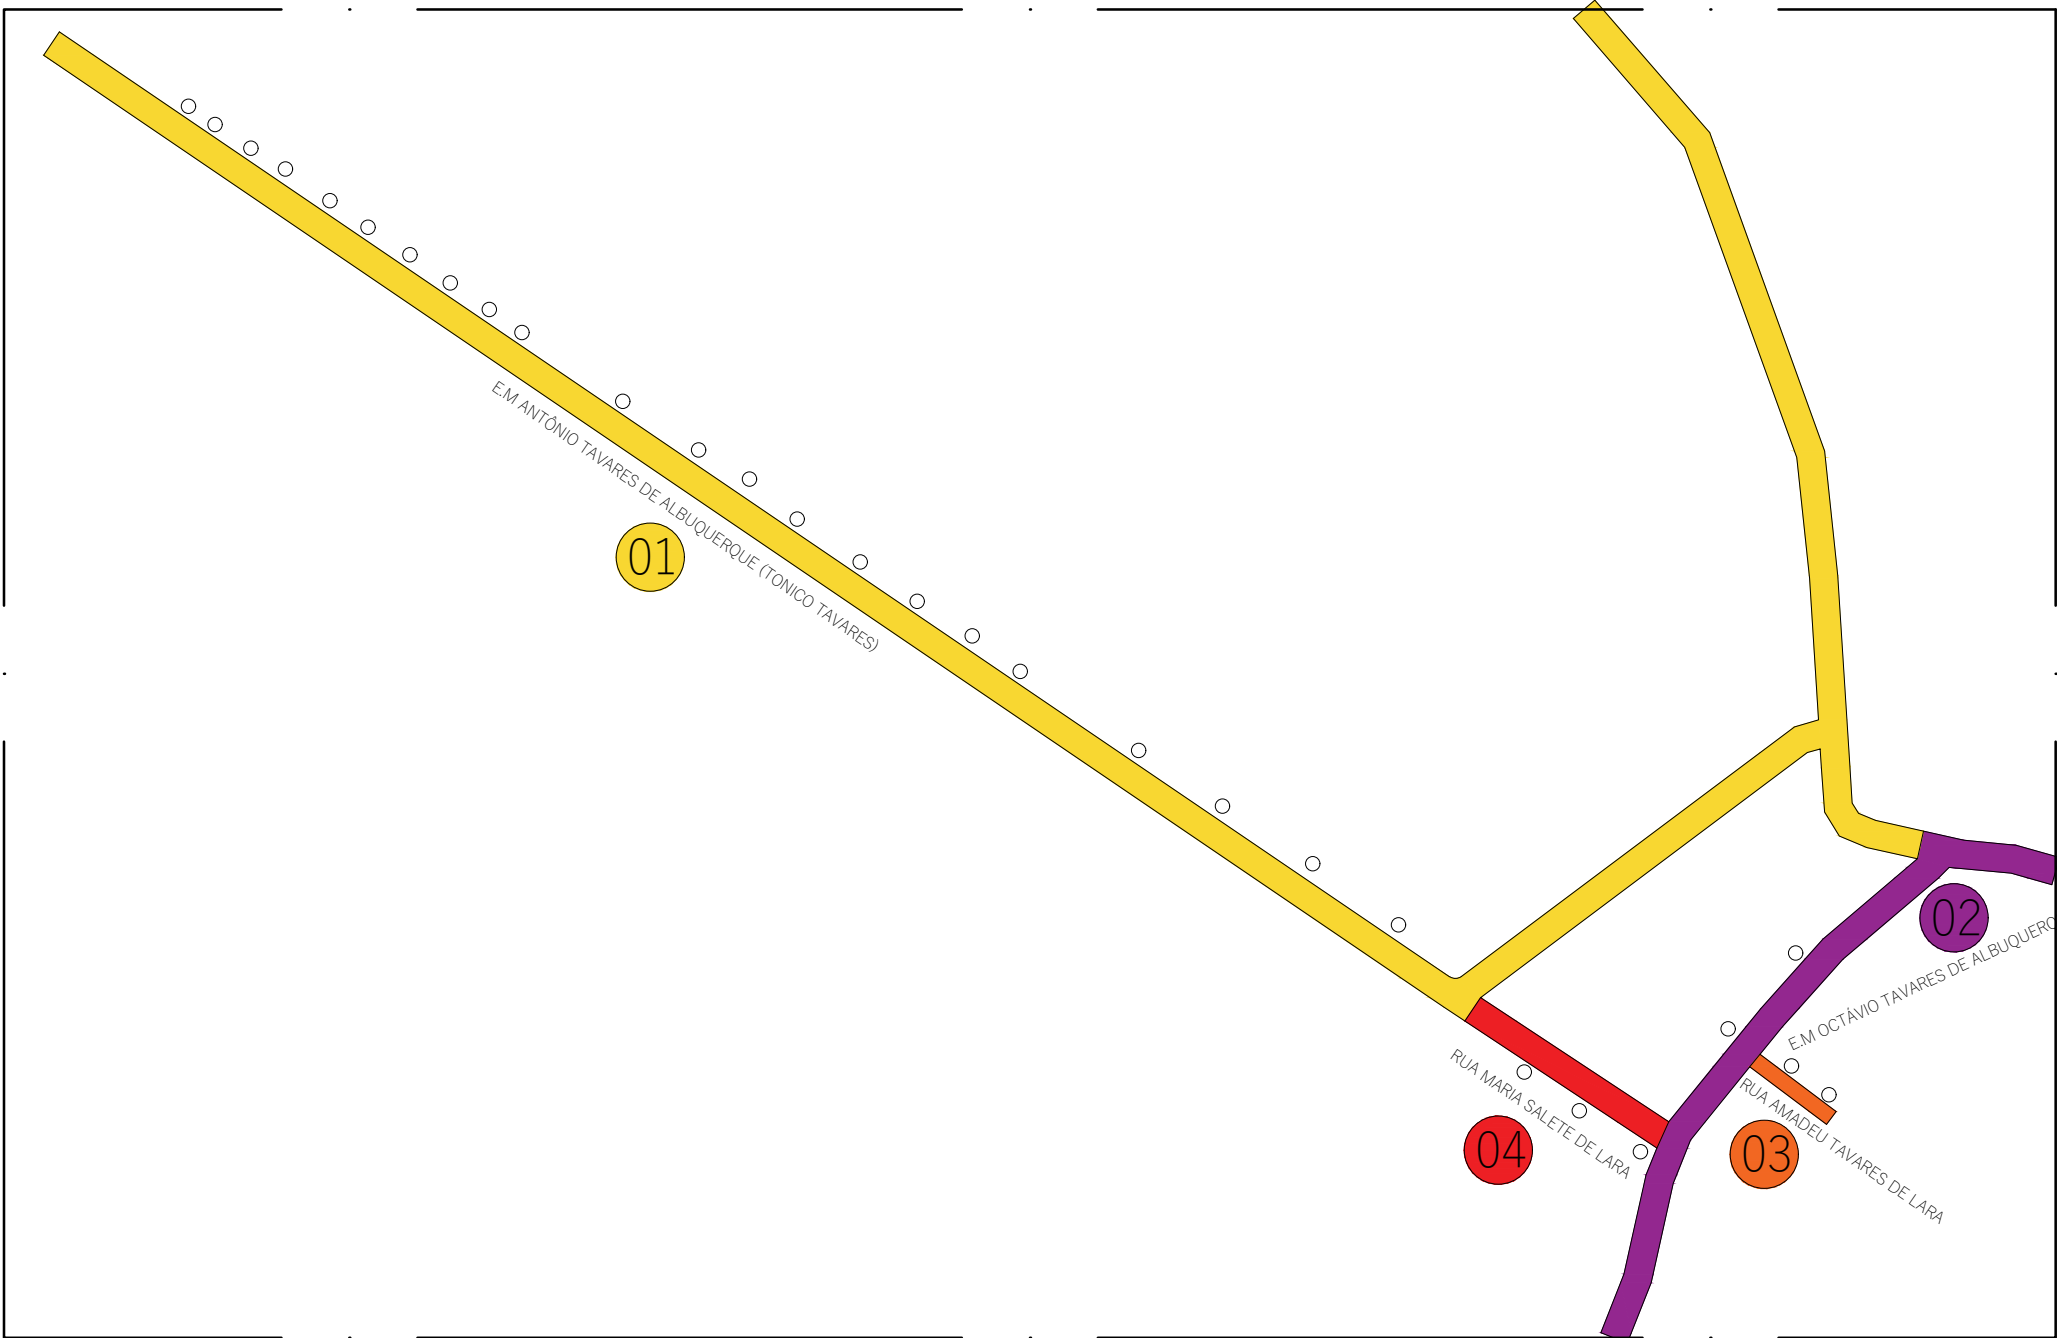

LOCAL		POT.	QNT.
01	E.M ANTÔNIO TAVARES DE ALBUQUERQUE (TONICO TAVARES)	50	22
02	E.M OCTÁVIO TAVARES DE ALBUQUERQUE	50	02
03	RUA AMADEU TAVARES DE LARA (SEM SAÍDA)	50	02
04	RUA MARIA SALETE DE LARA	50	03
TOTAL			29 unidades

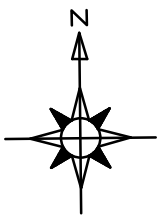

Título: LOCALIZAÇÃO DE PONTOS

Folha: 4/5

Objetivo: MODERNIZAÇÃO DE ILUMINAÇÃO PÚBLICA

PROPRIETÁRIO(A)	PREFEITURA MUNICIPAL DE SARAPUÍ
MUNICÍPIO	SARAPUÍ - SP
BAIRRO	VARZEA DE CIMA
LOCAL	DIVERSAS VIAS DO MUNICÍPIO
ESCALAS:	INDICADA NO PROJETO
DATA: NOVEMBRO 2022	

Situação

Sem escala

28 DE JUNHO DE 2022


Prefeito Municipal:
Gustavo de Souza Barros Vieira

Diretor de obras, viação e urbanismo:
Antônio Mendes de Queiroz Júnior
CREA/SP: 5061478844

Áreas (M²)

TABELA DE QUANTATIVO	
BAIRRO	QUANTIDADE
VÁRZEA DE CIMA	40 UNIDADES
VÁRZEA DE BAIXO	22 UNIDADES
CABAÇAIS	38 UNIDADES
CAIEIRAS	11 UNIDADES
TOTAL	111 UNIDADES

ESPAÇO RESERVADO A APROVAÇÕES E CARIMBOS:

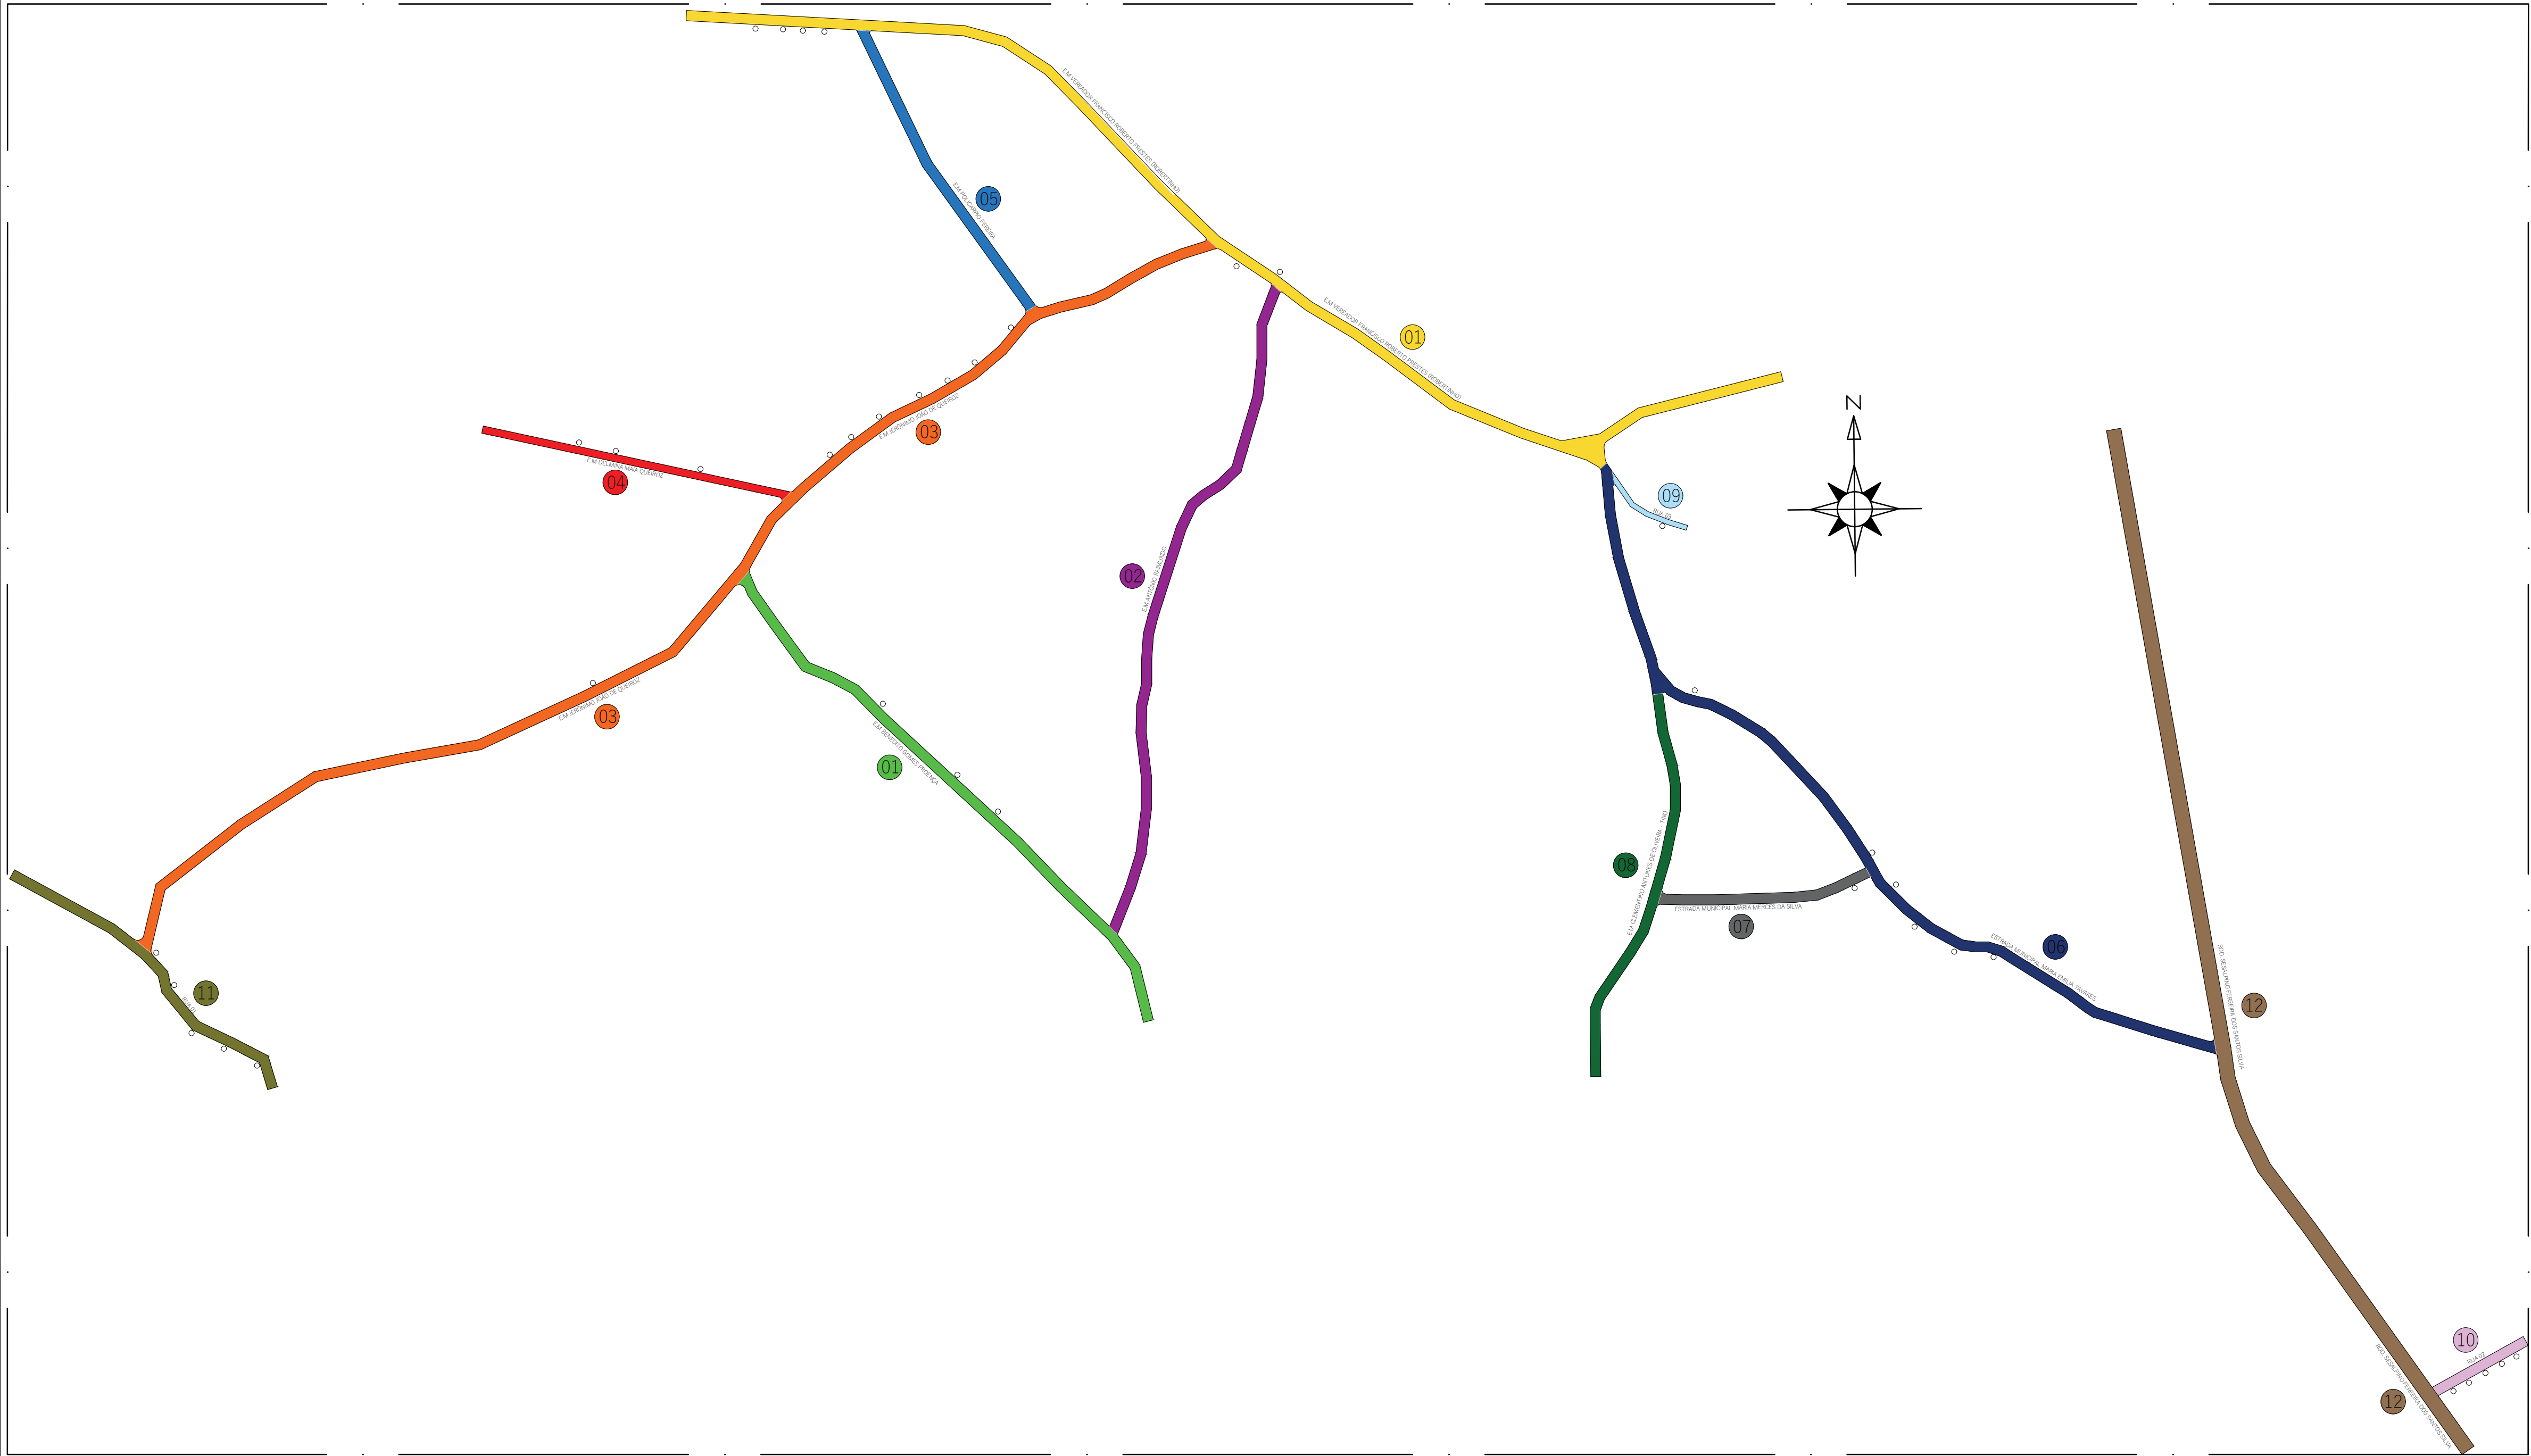

	LOCAL	POT.	QNT.
01	EM VEREADOR FRANCISCO ROBERTO PRESTES (ROBERTINHO)	50	06
02	EM ANTÔNIO RAMUNDO	-	-
03	EM JERÔNIMO JOÃO DE QUEIROZ	50	08
04	EM DO MINA MARIA QUEIROZ	50	03
05	EM POLICARPO FERREIRA	-	-
06	ESTRADA MUNICIPAL MARIA EMILIA TAVARES	50	06
07	ESTRADA MUNICIPAL MARIA MERCES DA SILVA	50	01
08	EM CLEMENTINO ANTUNES DE OLIVEIRA - TINO	-	-
09	RUJA 01	50	01
10	RUJA 02	50	05
11	RUJA 01	50	05
12	ROD. SESALPINO FERREIRA DOS SANTOS SILVA	-	-
12	EM BENEDITO GOMES PROENÇA	50	03
TOTAL			38 unidades

Título: LOCALIZAÇÃO DE PONTOS

Folha: 5/5

Objetivo: SUBSTITUIÇÃO DE LUMINÁRIAS DE ILUMINAÇÃO PÚBLICA

PROPRIETÁRIO(A) **PREFEITURA MUNICIPAL DE SARAPUÍ**

MUNICÍPIO **SARAPUÍ - SP**

BAIRRO **CABAÇAIS**

LOCAL **DIVERSAS VIAS DO MUNICÍPIO**

ESCALAS: **INDICADA NO PROJETO**

DATA: **NOVEMBRO 2022**

Situação

Sem escala

28 DE JUNHO DE 2022

VIDE PRANCHA 01

Prefeito Municipal:
Gustavo de Souza Barros Vieira

Antônio Mendes de Queiroz Júnior
Diretor de Obras, Viação
e Urbanismo

Diretor de obras, viação e urbanismo:
Antônio Mendes de Queiroz Júnior
CREA/SP: 5061478844

Áreas (M²)

TABELA DE QUANTITATIVO	
BAIRRO	QUANTIDADE
VARZEA DE CIMA	40 UNIDADES
VARZEA DE BAIXO	22 UNIDADES
CABAÇAIS	38 UNIDADES
CAIEIRAS	11 UNIDADES
TOTAL	111 UNIDADES

ESPAÇO RESERVADO A APROVAÇÕES E CARIMBOS: