



LOCAL		POT.	QNT.
01	RUA JOSÉ MARTINES	50	06
02	E.M VEREADOR FRANCISCO ROBERTO PRESTES	50	03
03	RUA EZEQUIEL CORREA	50	02
TOTAL			11 unidades

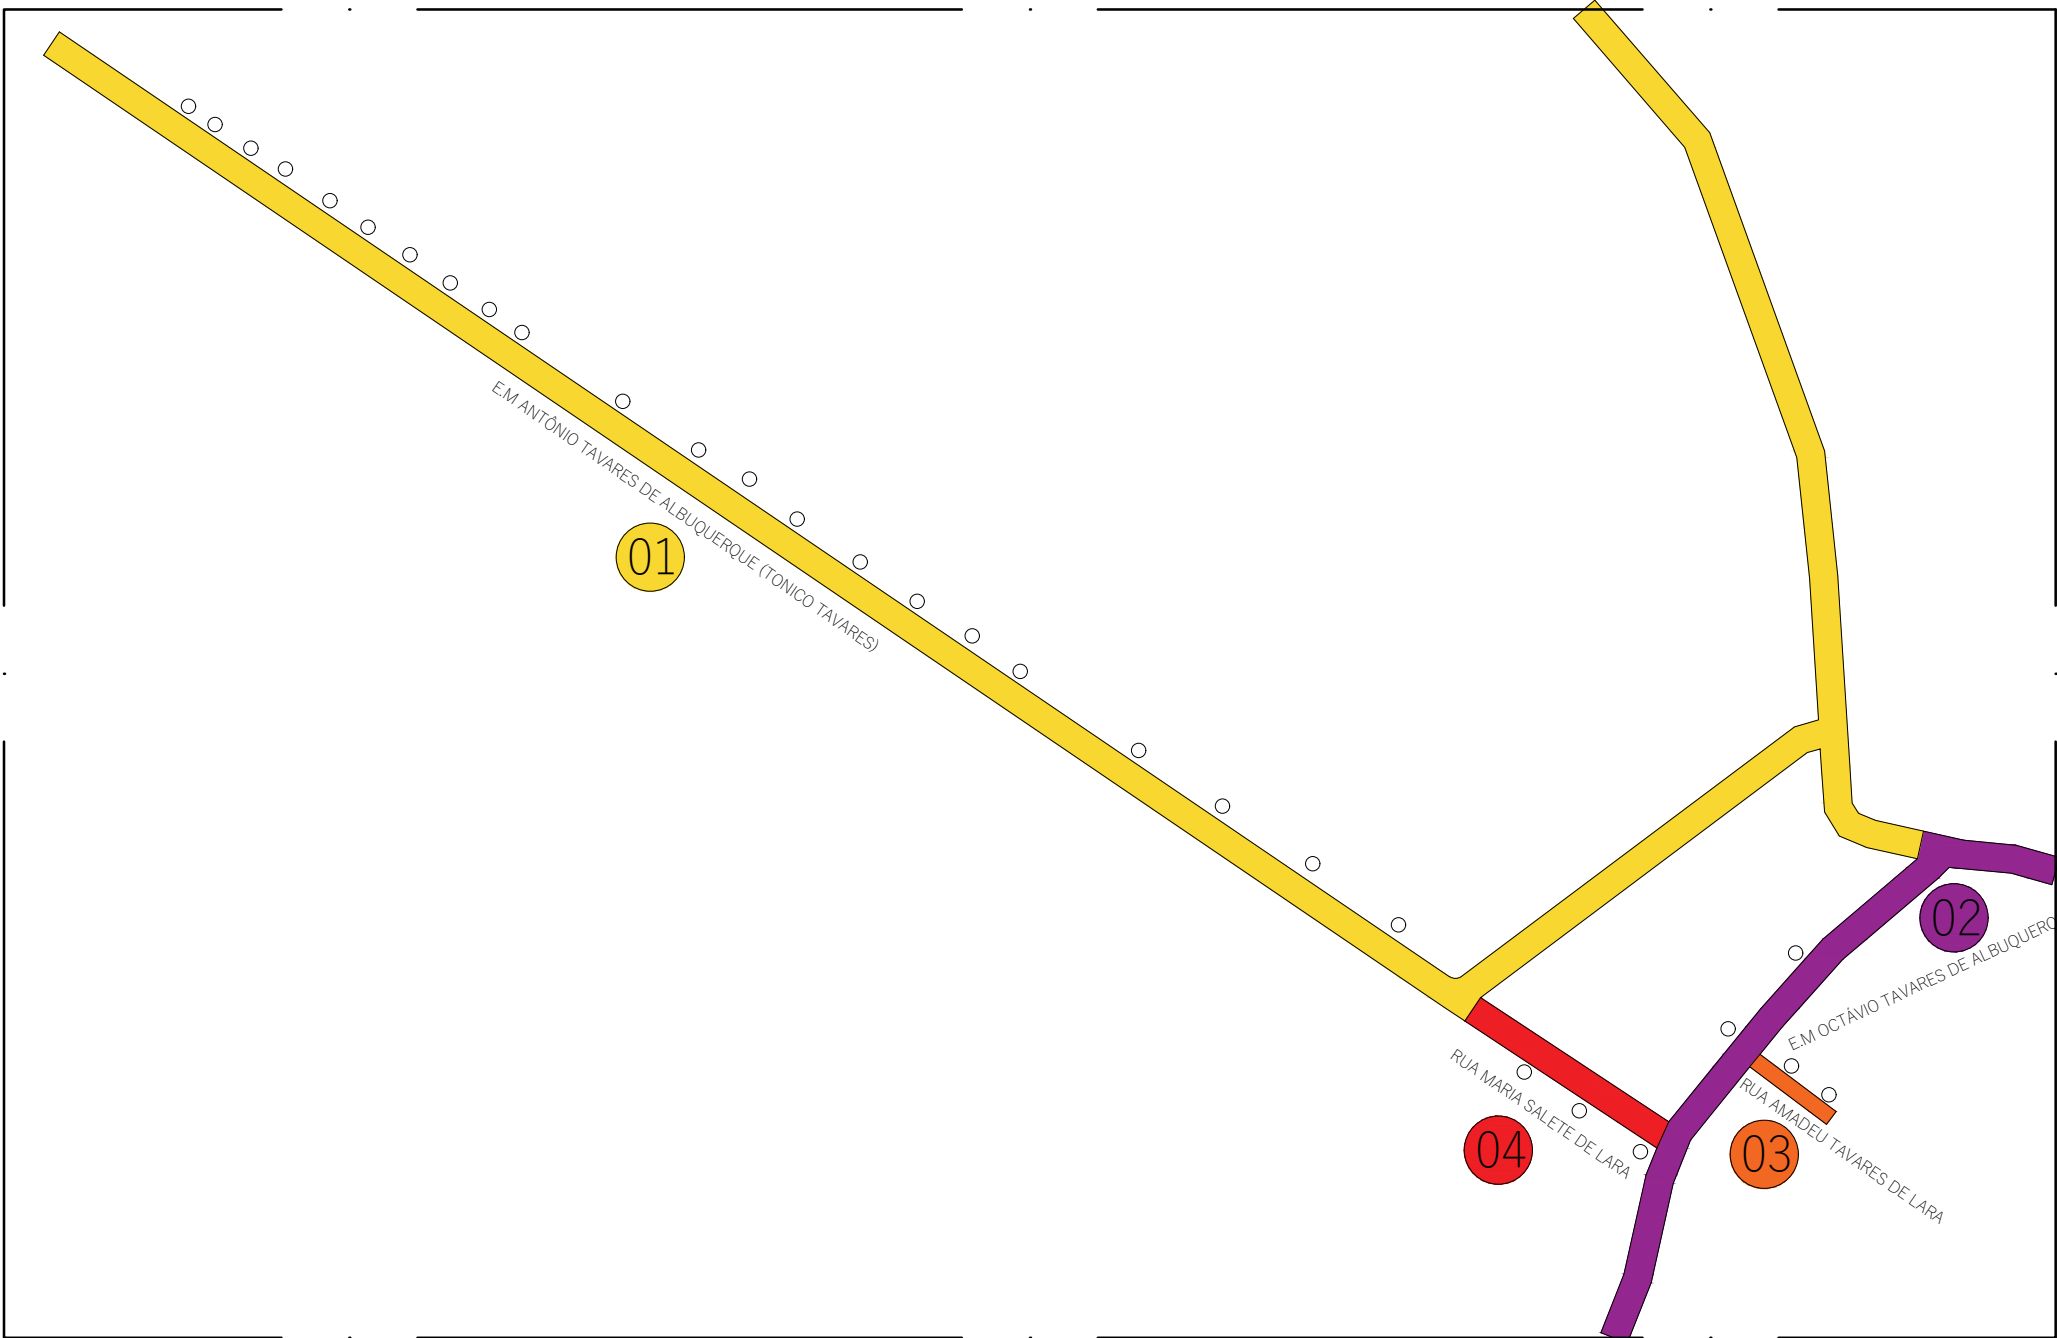

LOCAL		POT.	QNT.
01	E.M ANTÔNIO TAVARES DE ALBUQUERQUE (TONICO TAVARES)	50	22
02	E.M OCTÁVIO TAVARES DE ALBUQUERQUE	50	02
03	RUA AMADEU TAVARES DE LARA (SEM SAÍDA)	50	02
04	RUA MARIA SALETE DE LARA	50	03
TOTAL			29 unidades

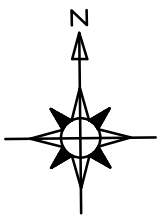

Título: LOCALIZAÇÃO DE PONTOS

Folha: 4/5

Objetivo: MODERNIZAÇÃO DE ILUMINAÇÃO PÚBLICA

PROPRIETÁRIO(A)	PREFEITURA MUNICIPAL DE SARAPUÍ
MUNICÍPIO	SARAPUÍ - SP
BAIRRO	VARZEA DE CIMA
LOCAL	DIVERSAS VIAS DO MUNICÍPIO
ESCALAS:	INDICADA NO PROJETO
DATA: NOVEMBRO 2022	

Situação

Sem escala

28 DE JUNHO DE 2022

Prefeito Municipal:
Gustavo de Souza Barros Vieira

Diretor de obras, viação e urbanismo:
Antônio Mendes de Queiroz Júnior
CREA/SP: 5061478844

Áreas (M²)

TABELA DE QUANTATIVO	
BAIRRO	QUANTIDADE
VÁRZEA DE CIMA	40 UNIDADES
VÁRZEA DE BAIXO	22 UNIDADES
CABAÇAIS	38 UNIDADES
CAIEIRAS	11 UNIDADES
TOTAL	111 UNIDADES

ESPAÇO RESERVADO A APROVAÇÕES E CARIMBOS: