
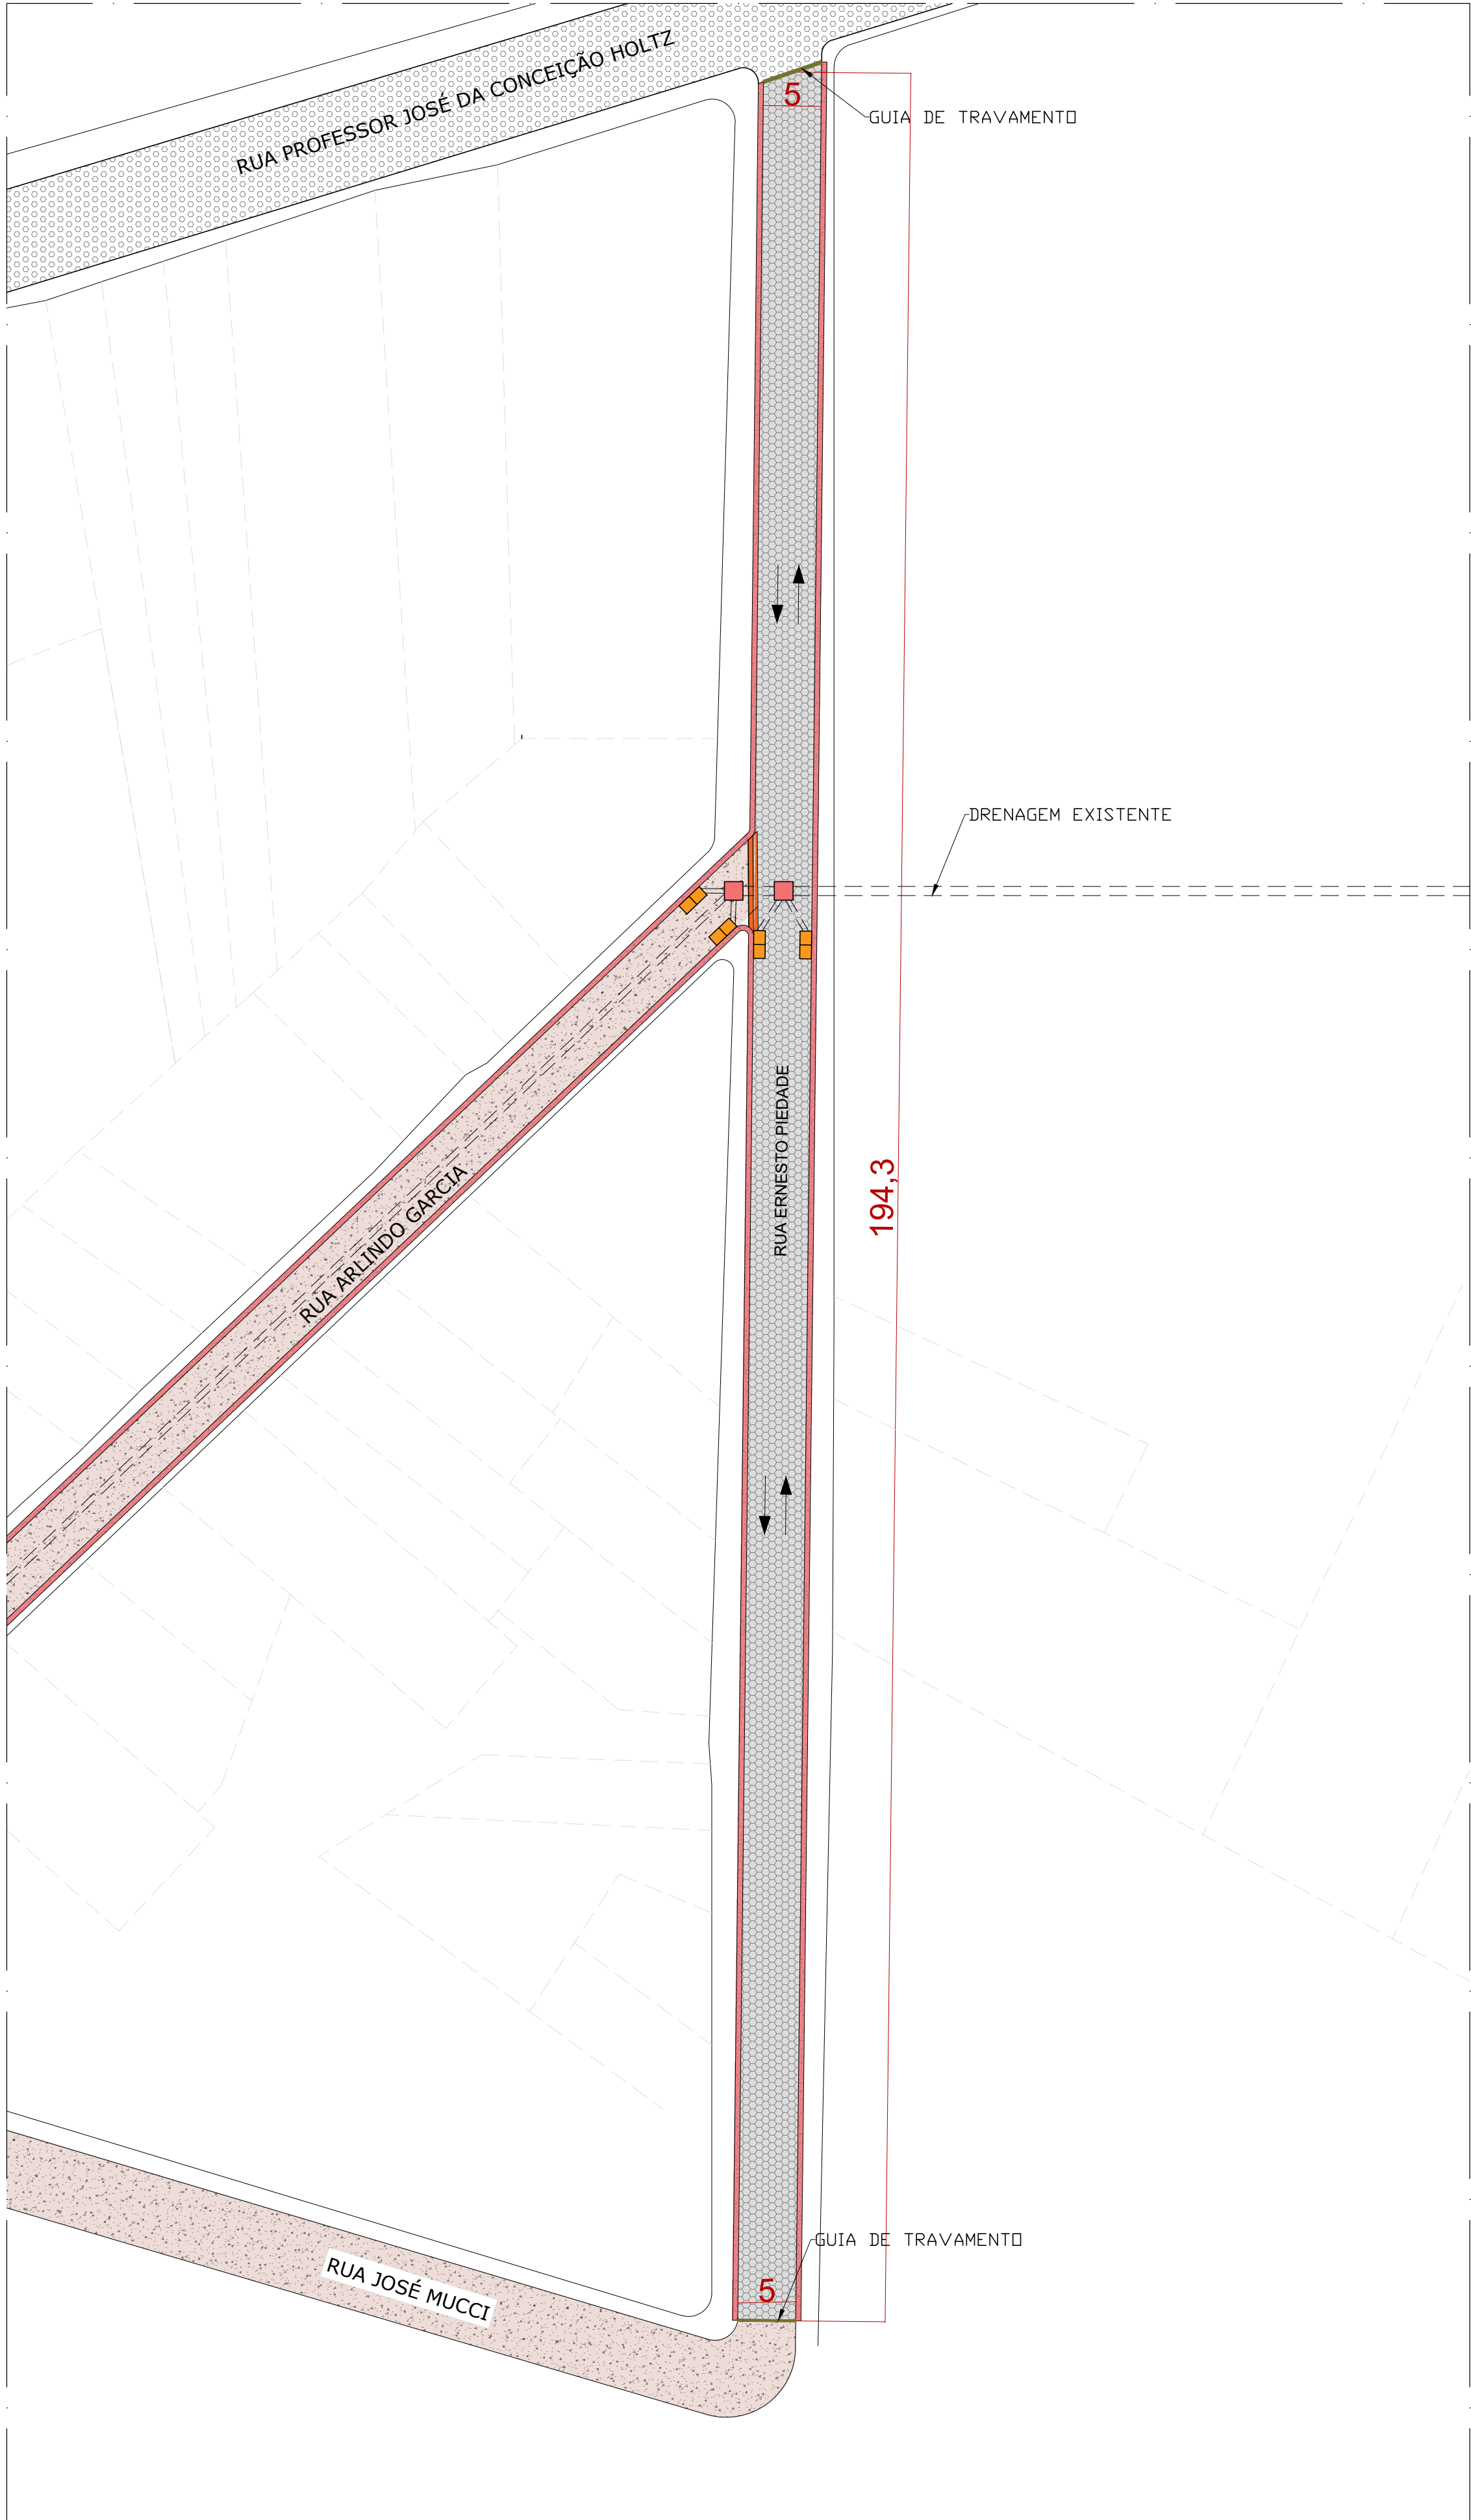



DETALHE SEM ESCALA

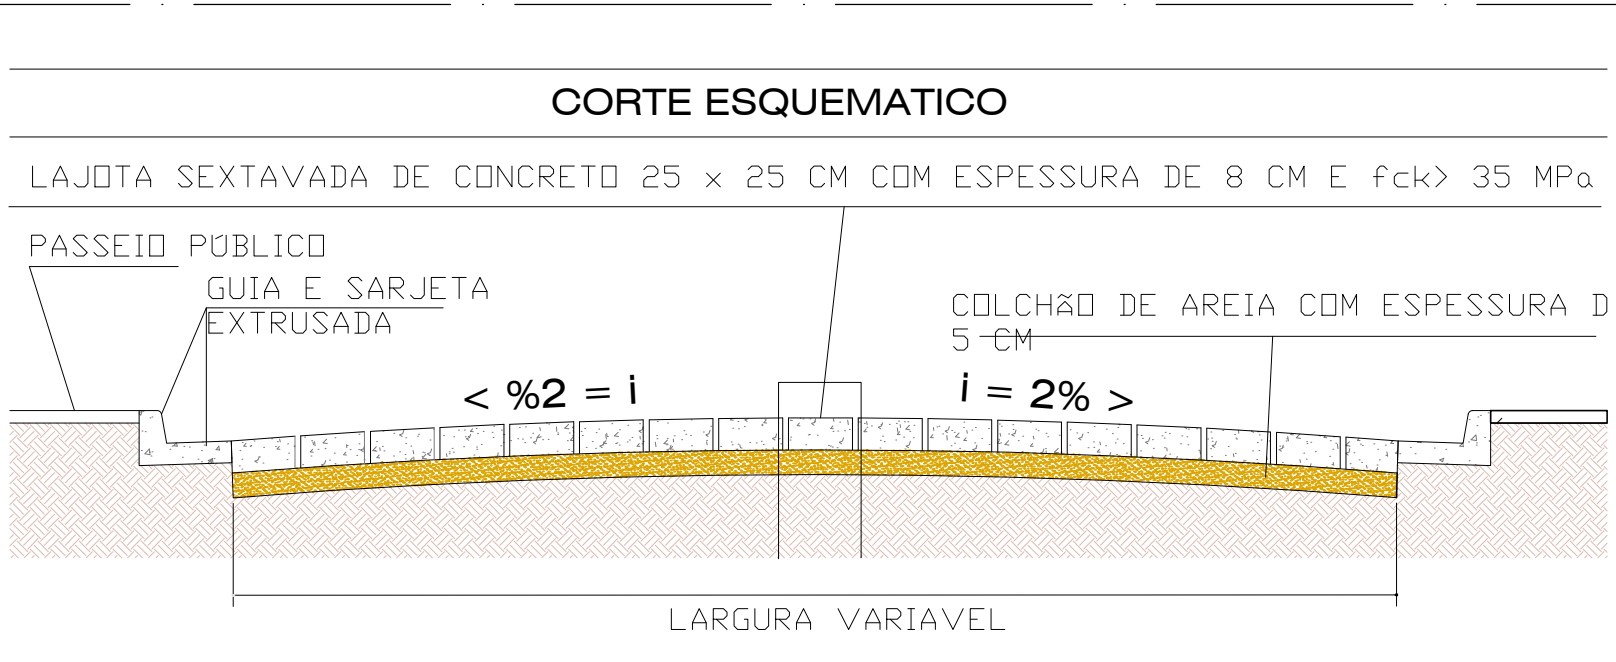

	CAIXA MORTA
	BOCA DE LOBO SIMPLES
	BOCA DE LOBO DUPLA
	BOCA DE LOBO TRIPLA
	BOCA DE LOBO EXISTENTE
	PV
	SENTIDO DE TUBULAÇÃO
	TUBO DE CONCRETO
	EIXO TUBO
	TERRENO PREFEITURA

ESCALA: S/ESC  
COMPRIMENTO RUA CEL. ERNESTO PIEDADE= 194,30m

LEGENDA	
	ÁREA A PAVIMENTAR
	ÁREA PAVIMENTADA EXISTENTE
	ÁREA SEM PAVIMENTO
	GUIA EXTRUSADA A EXECUTAR
	GUIA EXTRUSADA EXISTENTE
	SARJETÃO
	RUAS COM LAJOTAS EXISTENTE
	SENTIDO DA VIA

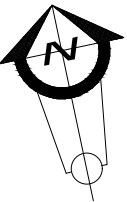

Título: **PROJETO COMPLETO**


Folha: 2/3

Objetivo: **PROJETO DE INFRAESTRUTURA**

OBRA **PAVIMENTO EM LAJOTA**  
MUNICÍPIO **SARAPUÍ - SP**  
BAIRRO **CENTRO**  
LOCAL **RUA CEL. ERNESTO PIEDADE**

MATRÍCULA Nº **---**  
INSCRIÇÃO CADASTRAL DO IMÓVEL: **---**

ESCALAS: **INDICADA NO PROJETO** DATA: **10 DE MARÇO DE 2023**

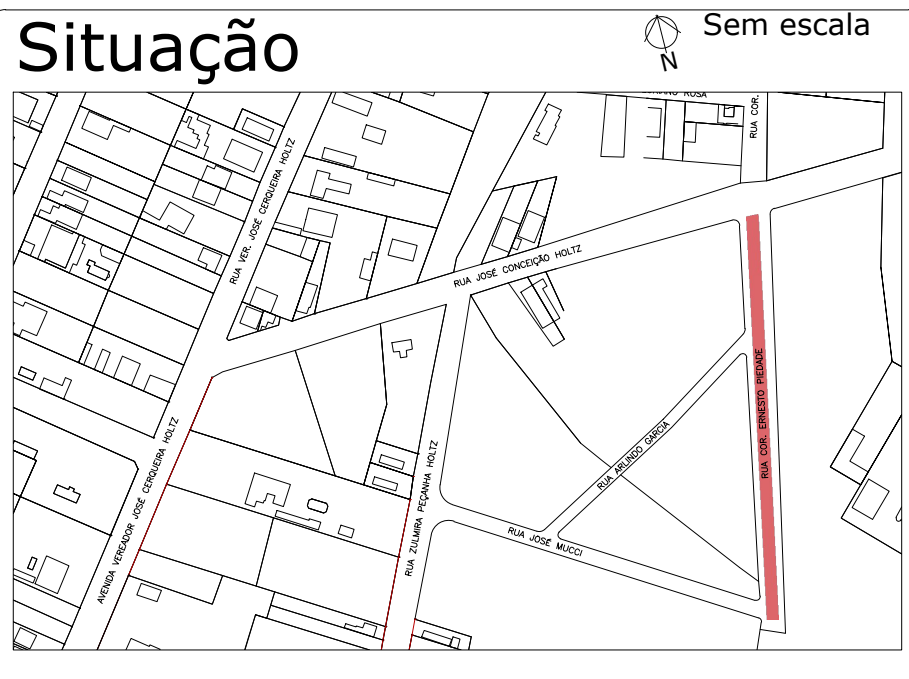

Áreas (M²)
<b>LOCAL DO LAJOTAMENTO</b>
Rua Cel. Ernesto Piedade
Área= 971,50m²
Comprimento = 194,30 metros
Comprimento guia = 379,72 metros

**Prefeito Municipal:**  
Gustavo de Souza Barros Vieira  
  
  
**Diretor de obras, viação e urbanismo:**  
Eng.: Antônio mendes de Queiroz Júnior  
CREA: 5061478844

ESPAÇO RESERVADO A APROVAÇÕES E CARIMBOS: