


2 CASA DE MÁQUINA

3 CASADE MÁQUINA 1

Tabela de tubos	
COMP	DIÂMETRO
PVC - Agua Fria - Tubo Soldável Tigre	
11.35 m	60 mm
62.81 m	75 mm

Tabela de conexão de tubo	
QTD	DESCRIÇÃO DO PRODUTO
Água Fria	
4	Bucha de Redução Soldável Curta 60x50mm, PVC Marrom, Água Fria - TIGRE
2	Bucha de Redução Soldável Curta 75x60mm, PVC Marrom, Água Fria - TIGRE
8	Curva 90° Soldável 60mm, PVC Marrom, Água Fria - TIGRE
14	Curva 90° Soldável 75mm, PVC Marrom, Água Fria - TIGRE
7	Joelho 90° Soldável 75mm, PVC Marrom, Água Fria - TIGRE
1	Luva de Redução Soldável 75x60mm, PVC Marrom, Água Fria - TIGRE
2	Produto Inexistente
3	Tê Soldável 60mm, PVC Marrom, Água Fria - TIGRE
5	Tê Soldável 75mm, PVC Marrom, Água Fria - TIGRE


Esgoto	
1	Curva 90° Curta 75mm, Esgoto Série Normal - TIGRE
1	Joelho 90° 75mm, Esgoto Série Normal - TIGRE
3	Luva Simples 75mm, Esgoto Série Normal - TIGRE
1	Produto Inexistente

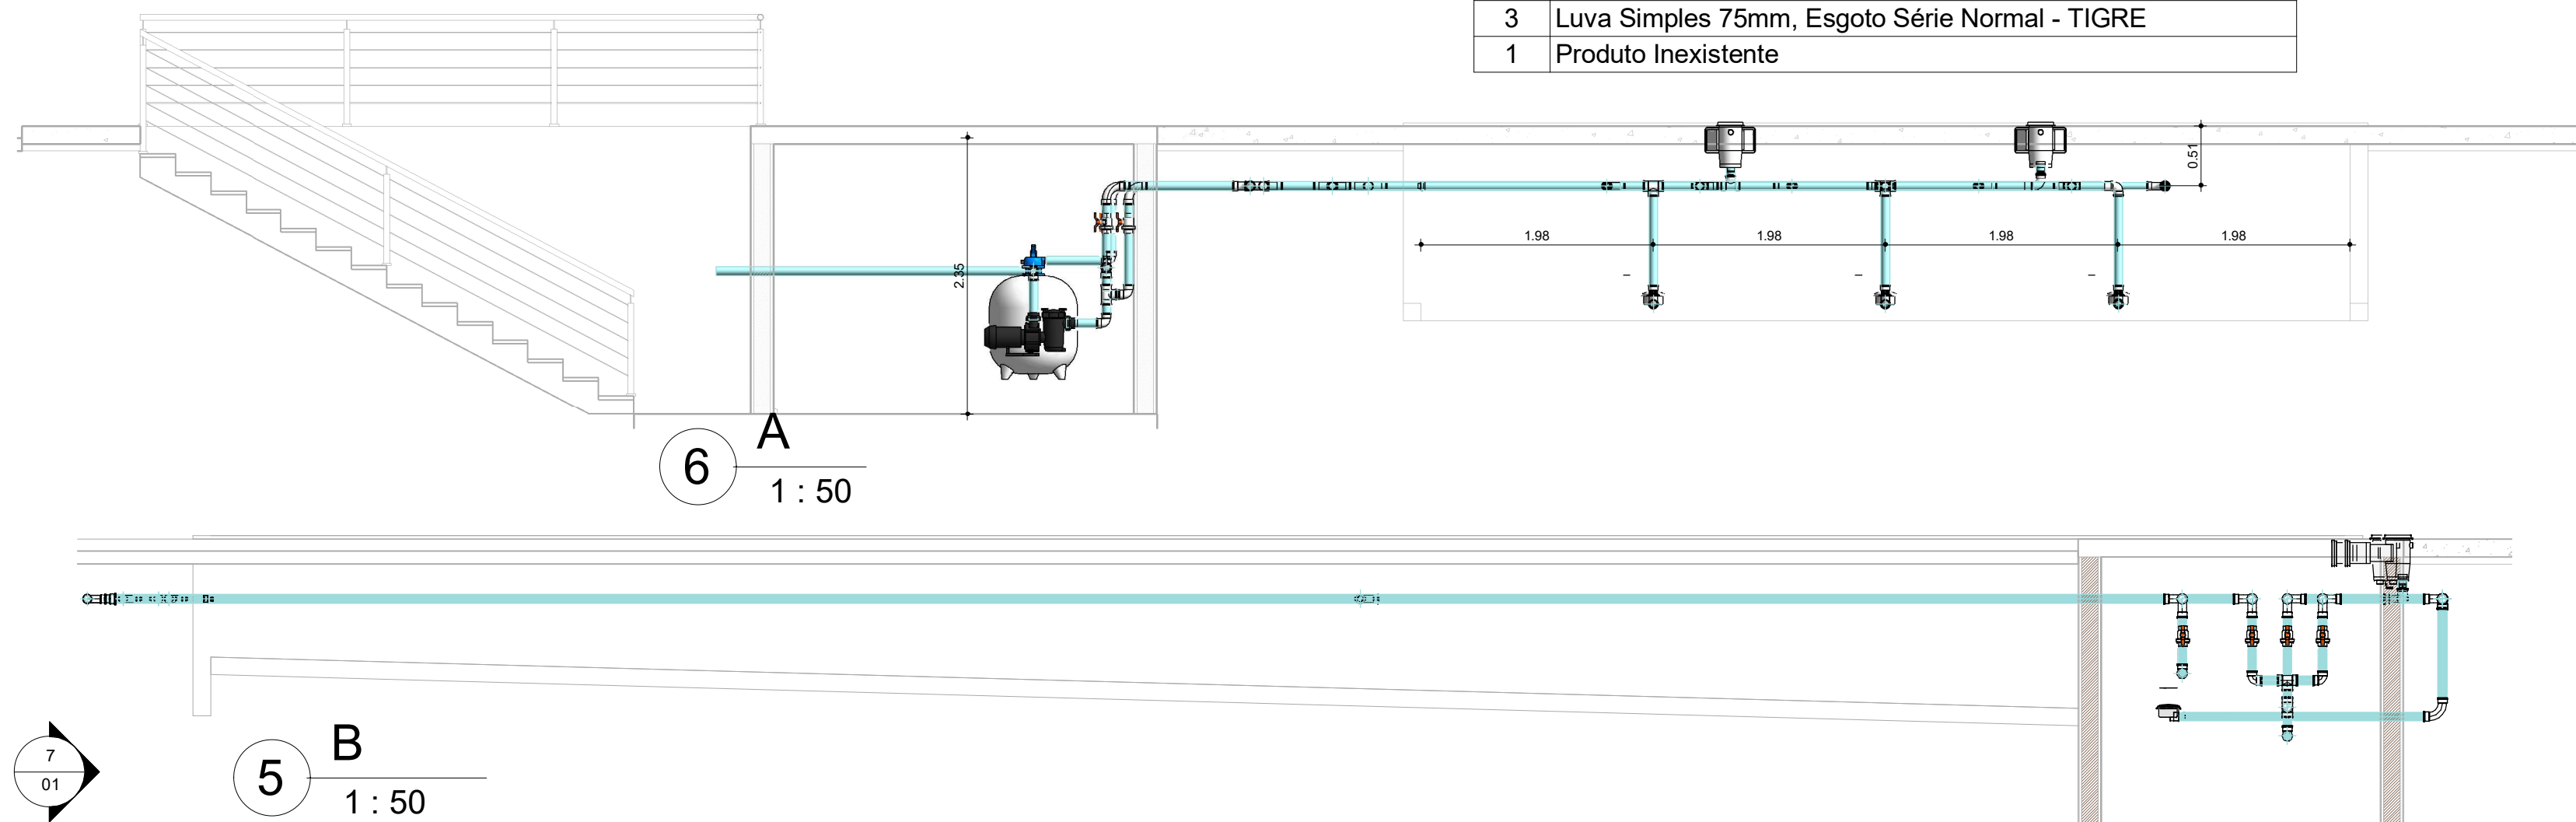

6 A 1 : 50

5 B 1 : 50

7 C 1 : 50

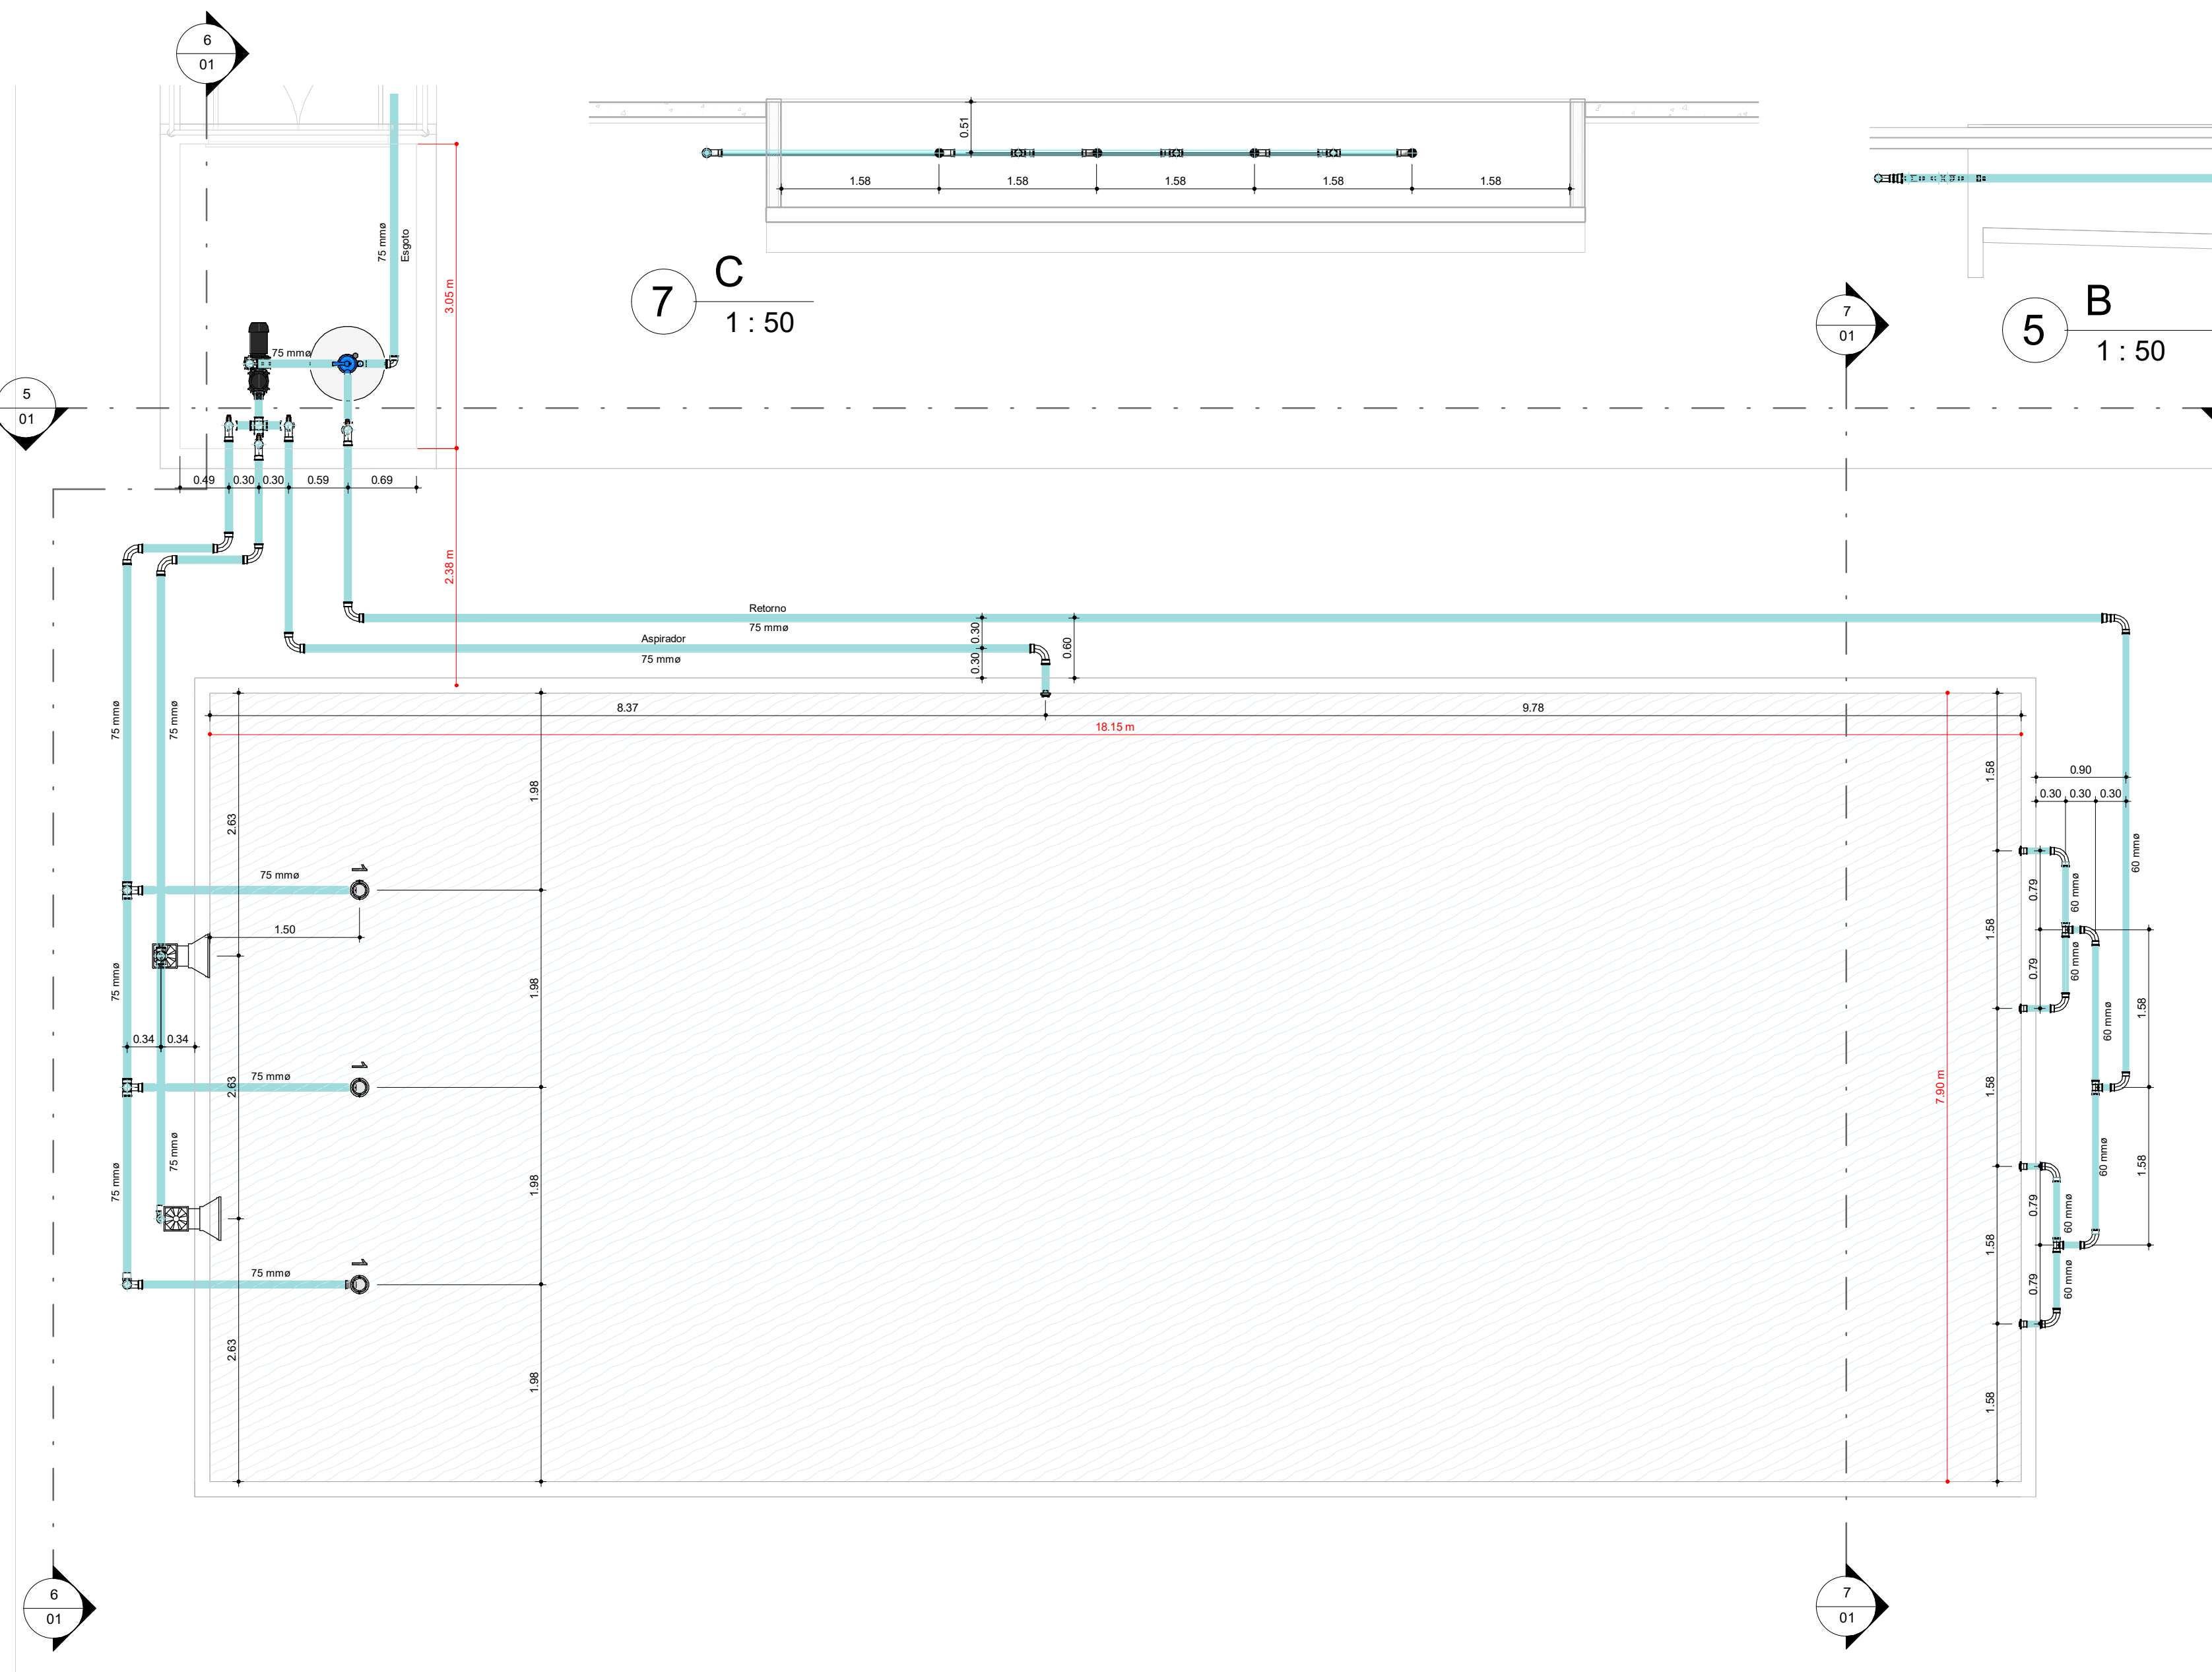

1 AF - PAV. TÉRREO 1 : 50

4 PERSPECTIVA