




DETALHAMENTO DO SISTEMA DE DRENAGEM COM BOCA DE LOBO SIMPLES SEM ESCALA

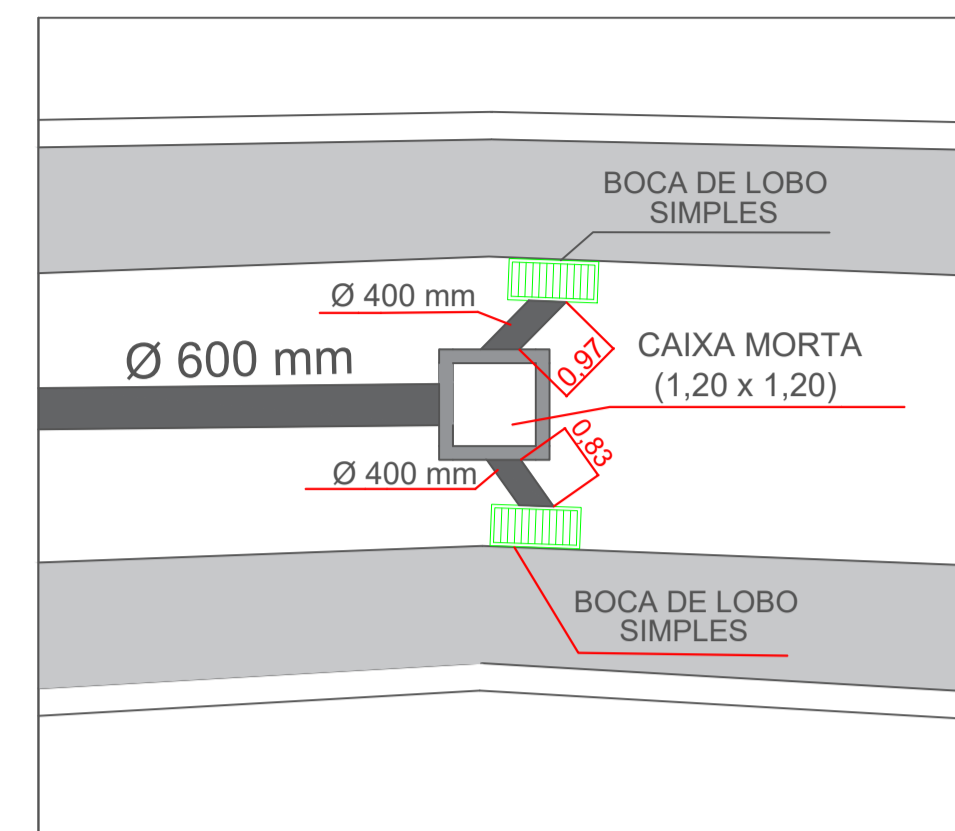


DETALHAMENTO DO SISTEMA DE DRENAGEM COM BOCA DE LOBO SIMPLES SEM ESCALA

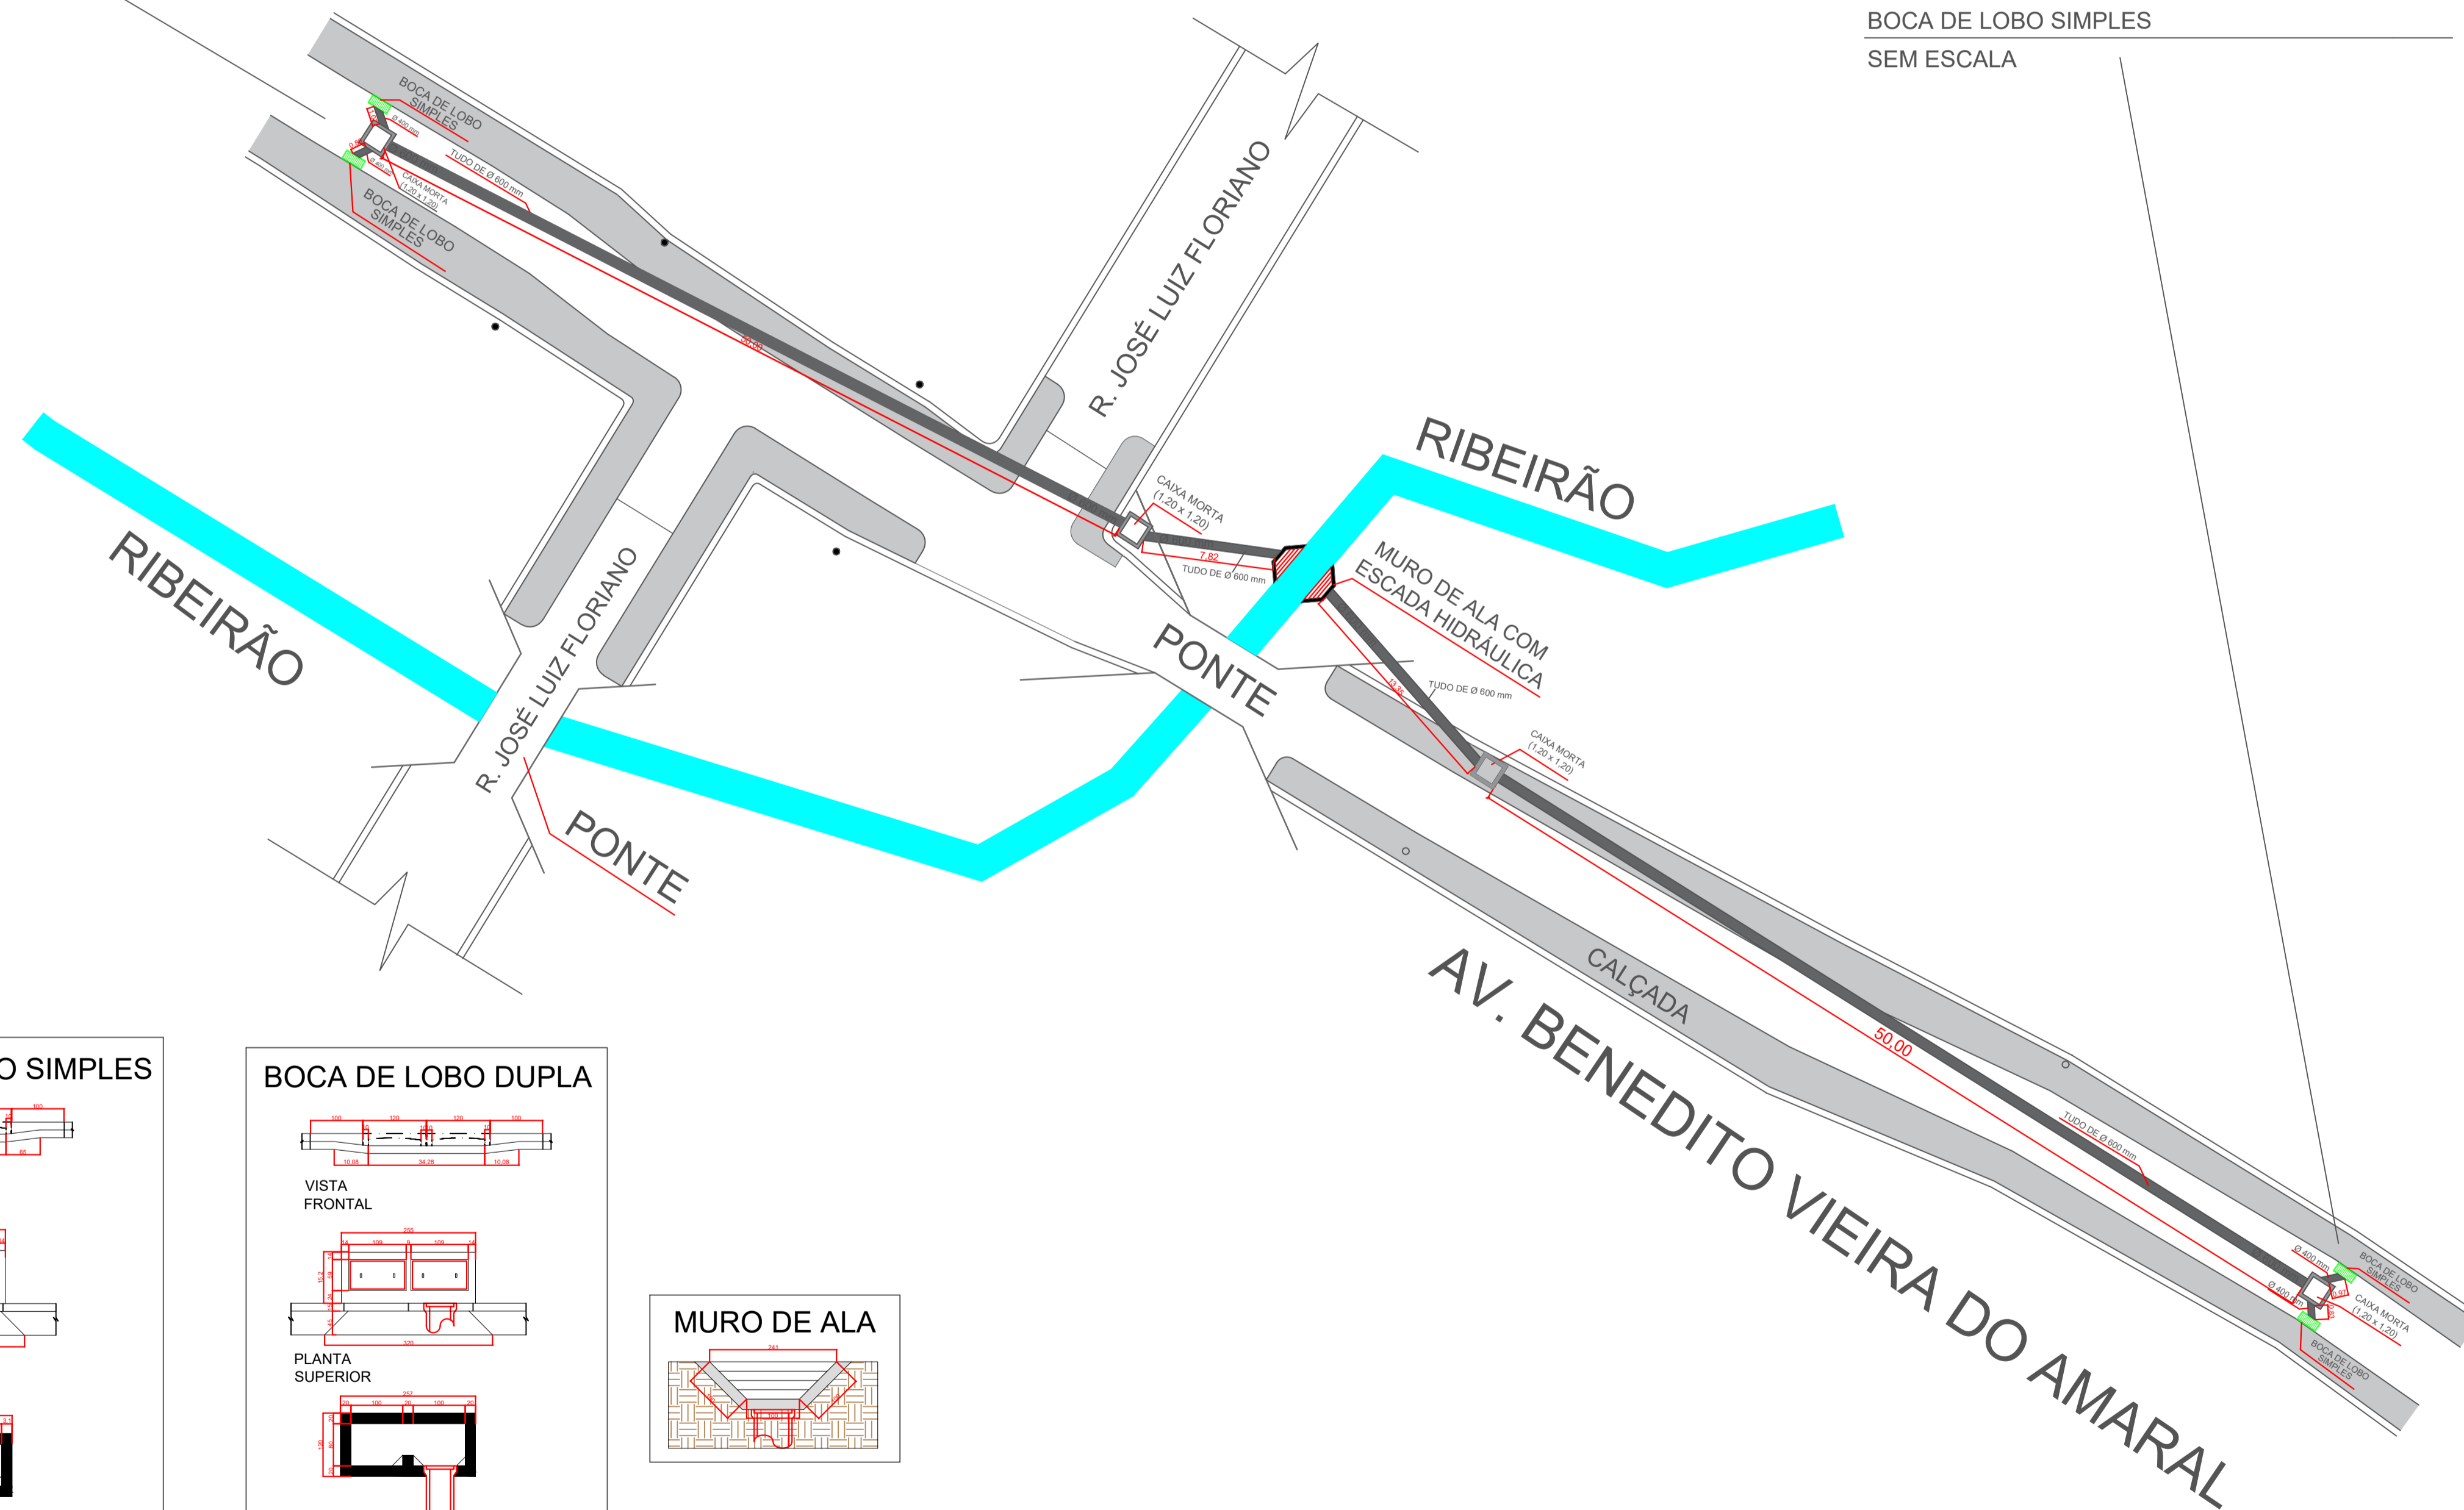


SITUAÇÃO:

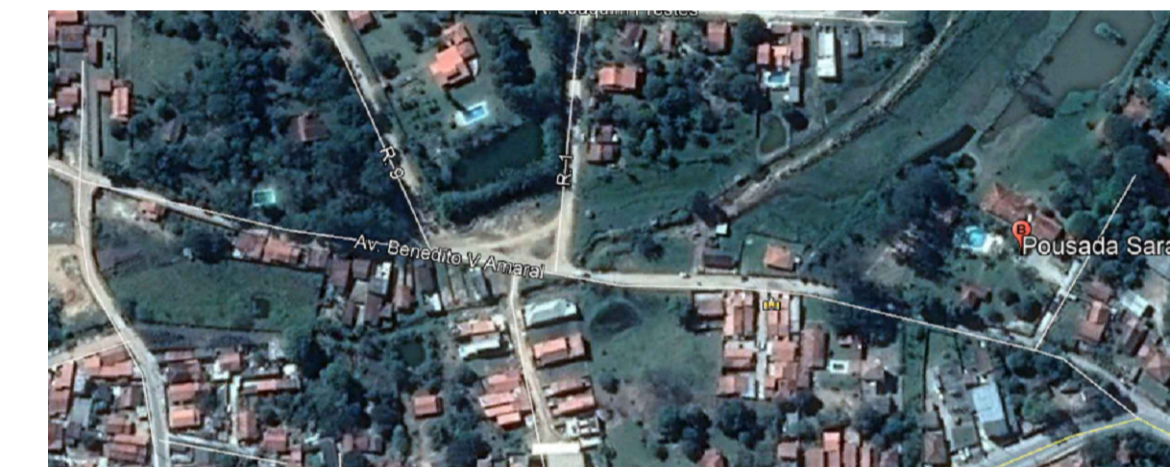


BOCA DE LOBO SIMPLES

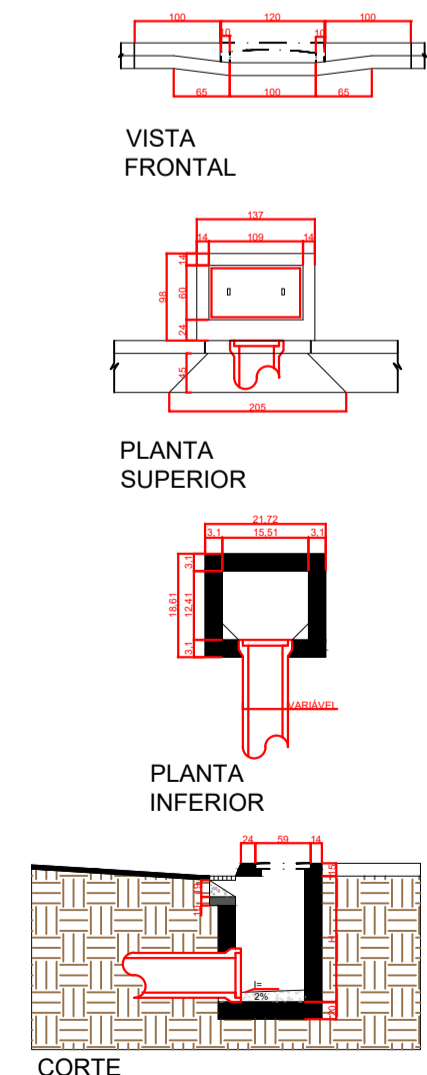

BOCA DE LOBO DUPLA

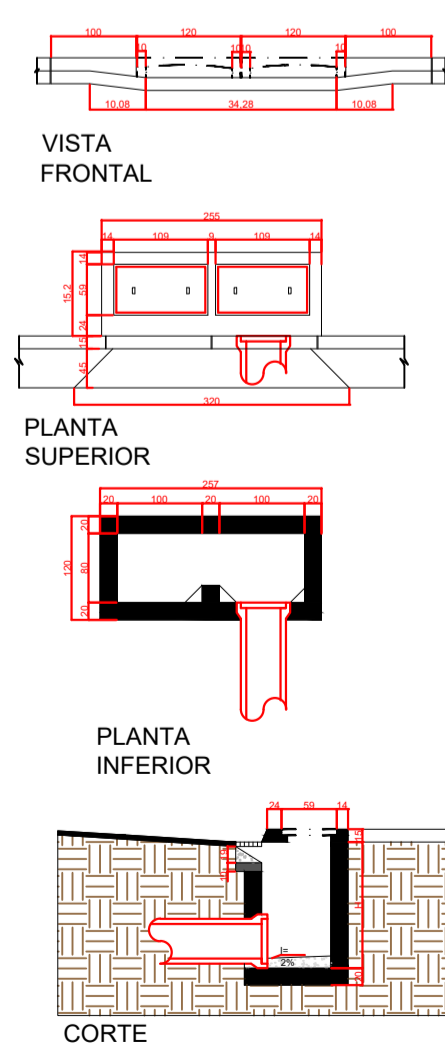

MURO DE ALA

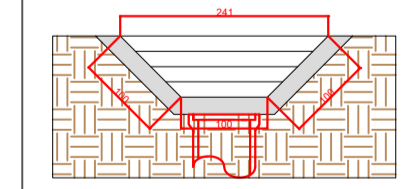

DETALHAMENTO BOCA DE LOBO E MURO DE ALA SEM ESCALA

PROJETO URBANO

FOLHA ÚNICA

OBRA: INFRAESTRUTURA, SISTEMA DE DRENAGEM

LOCAL: AV. BENEDITO VIEIRA DO AMARAL
CIDADE: SARAPUÍ - SP
PROPRIETÁRIO: PREFEITURA MUNICIPAL DE SARAPUÍ

ESCALA: S/ESC.

DATA: ABRIL/2018

QUADRO DE ÁREA (m²):

Av. Benedito Vieira do Amaral:
2.100,00m²

PREFEITO MUNICIPAL DE SARAPUÍ
WELLIGTON MACHADO DE MORAES

DIRETOR DE OBRAS, VIAÇÃO E URBANISMO
Eng.: RUBENS REIS GONÇALVES JÚNIOR
CREA: 0600832595