


	CAIXA MORTA
	BOCA DE LOBO SIMPLES
	BOCA DE LOBO DUPLA
	BOCA DE LOBO TRIPLA
	PV
	SENTIDO DE TUBULAÇÃO
	TUBO DE CONCRETO
	EIXO TUBO
	TERRENO PREFEITURA

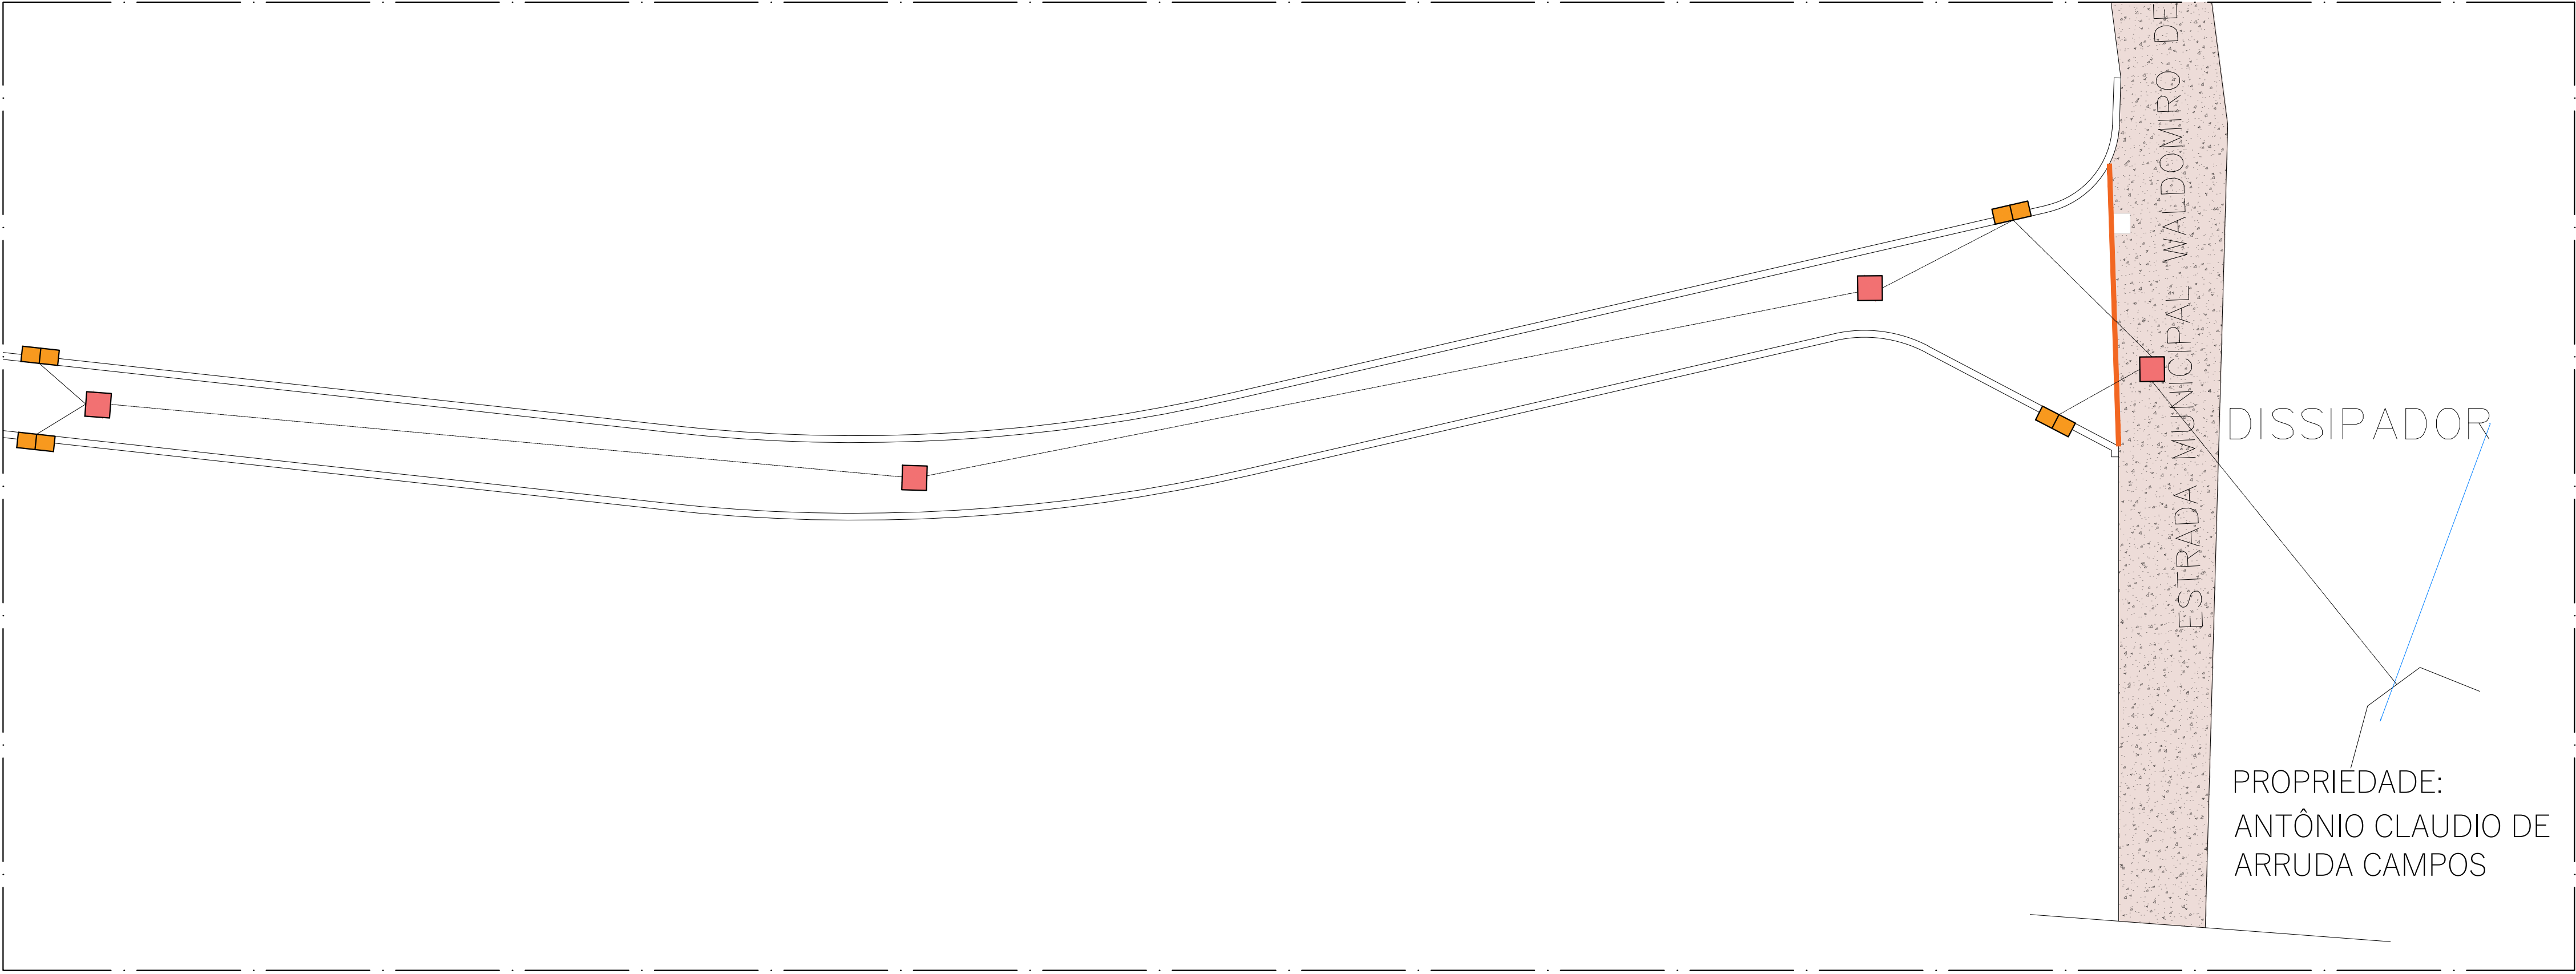

Título: **DRENAGEM** Folha: 4/4

Objetivo: **PAVIMENTAÇÃO EM LAJOTA**

PROPRIETÁRIO(A)	PREFEITURA MUNICIPAL DE SARAPUÍ
MUNICÍPIO	SARAPUÍ - SP
BAIRRO	VÁRZEA DE BAIXO
LOCAL	RUA ANTÔNIO PIRES
MATRÍCULA Nº	
INSCRIÇÃO CADASTRAL DO IMÓVEL:	
ZONA E CLASSIFICAÇÃO	Z1 (ZONA DE USO 1)
ESCALAS:	INDICADA NO PROJETO
	DATA: JUNHO 2022

Situação

Sem escala

LOCAL

07 DE JUNHO DE 2022

Prefeito Municipal:
Gustavo de Souza Barros Vieira

Antônio Mendes de Queiroz Júnior
Diretor de Obras, Viação e Urbanismo

Áreas (M²)	
ESTRADA MUNICIPAL ANTÔNIO PIRES	
COMPRIMENTO TOTAL 580,00m	
ÁREA TOTAL A LAJOTAR 2.759,73m²	
COMPRIMENTO GUIA/SARJETA 1.169,11m	
Diretor de obras, viação e urbanismo: Antônio Mendes de Queiroz Júnior CREA/SP: 5061478844	

ESPAÇO RESERVADO A APROVAÇÕES E CARIMBOS:

Prefeitura Municipal de Sarapuí

APROVADO

Sarapuí, 13.05.2022

Diretoria Obras, Viação e Urbanismo

Antônio Mendes de Queiroz Júnior
Diretor de Obras, Viação e Urbanismo