


ESCALA: S/ESC  
COMPRIMENTO RUA ARLINDO GARCIA= 140,52m

- LEGENDA
- ÁREA A PAVIMENTAR
  - ÁREA SEM PAVIMENTO
  - GUIA EXTRUSADA A EXECUTAR
  - GUIA EXTRUSADA EXISTENTE
  - SARJETÃO
  - RUAS COM LAJOTAS EXISTENTE
  - SENTIDO DA VIA

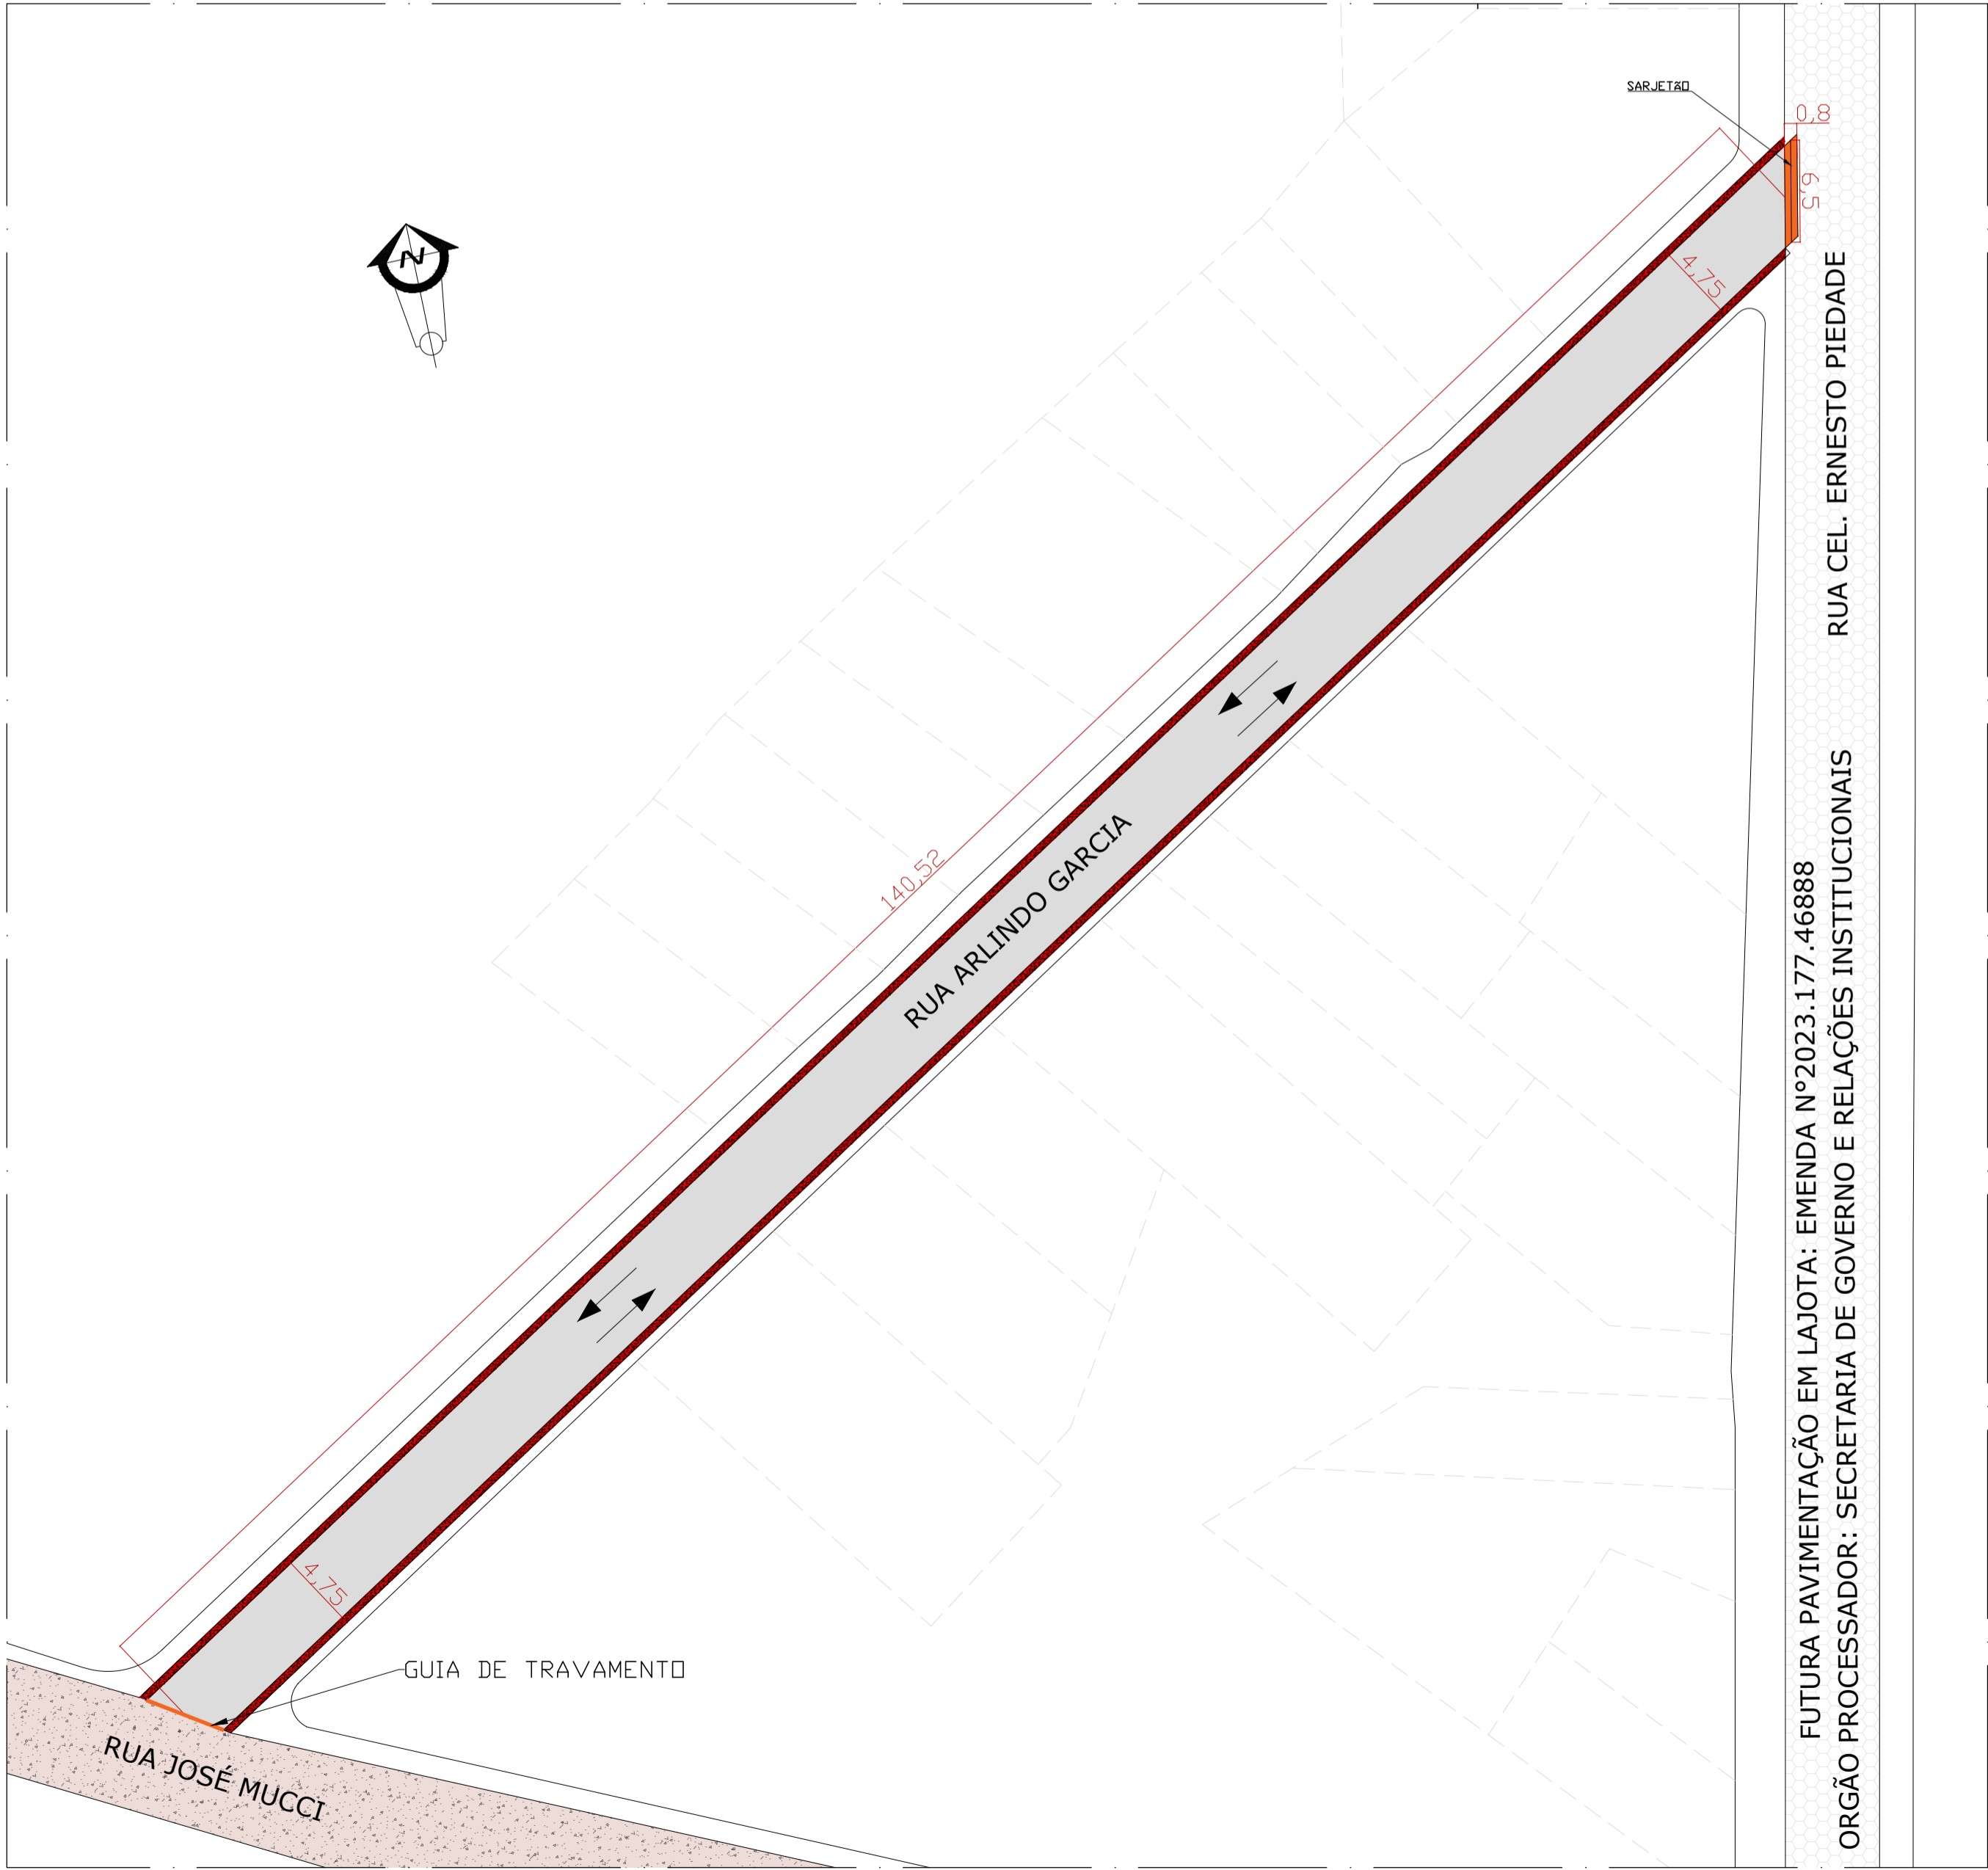

Título: PROJETO COMPLETO

Folha: 2/3


Objetivo: PROJETO DE INFRAESTRUTURA

OBRA: PAVIMENTO ASFÁLTICO  
MUNICÍPIO: SARAPUÍ - SP  
BAIRRO: CENTRO  
LOCAL: RUA ARLINDO GARCIA

MATRÍCULA Nº: ---  
INSCRIÇÃO CADASTRAL DO IMÓVEL: ---,---,---

ESCALAS: INDICADA NO PROJETO

DATA: 10 DE MARÇO DE 2023

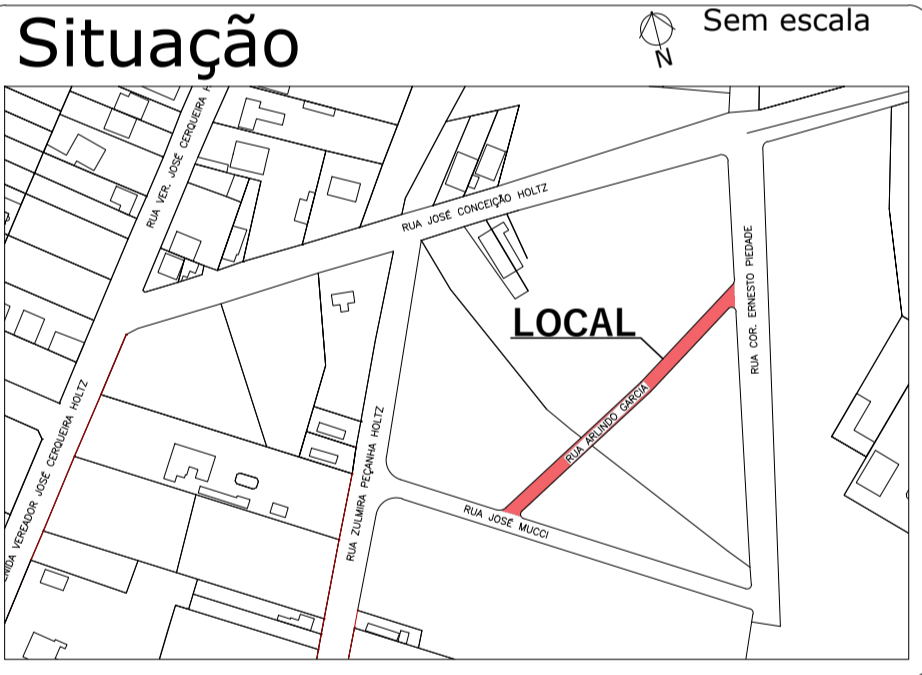

Áreas (M²)

LOCAL DO LAJOTAMENTO
Rua Arlindo Garcia
Área= 667,45m²
Comprimento = 140,52 metros
Comprimento guia = 282,63 metros

883V

Prefeito Municipal:  
Gustavo de Souza Barros Vieira

Antônio Mendes de Queiroz Júnior  
Diretor de Obras, Viação  
e Urbanismo

Diretor de obras, viação e urbanismo:  
Eng.: Antônio mendes de Queiroz Júnior  
CREA: 5061478844

ESPAÇO RESERVADO A APROVAÇÕES E CARIMBOS: